PIELIKUMS NR. 3

- Kabeļu izbūves robeža

- Apakšstaciju novietojuma robeža

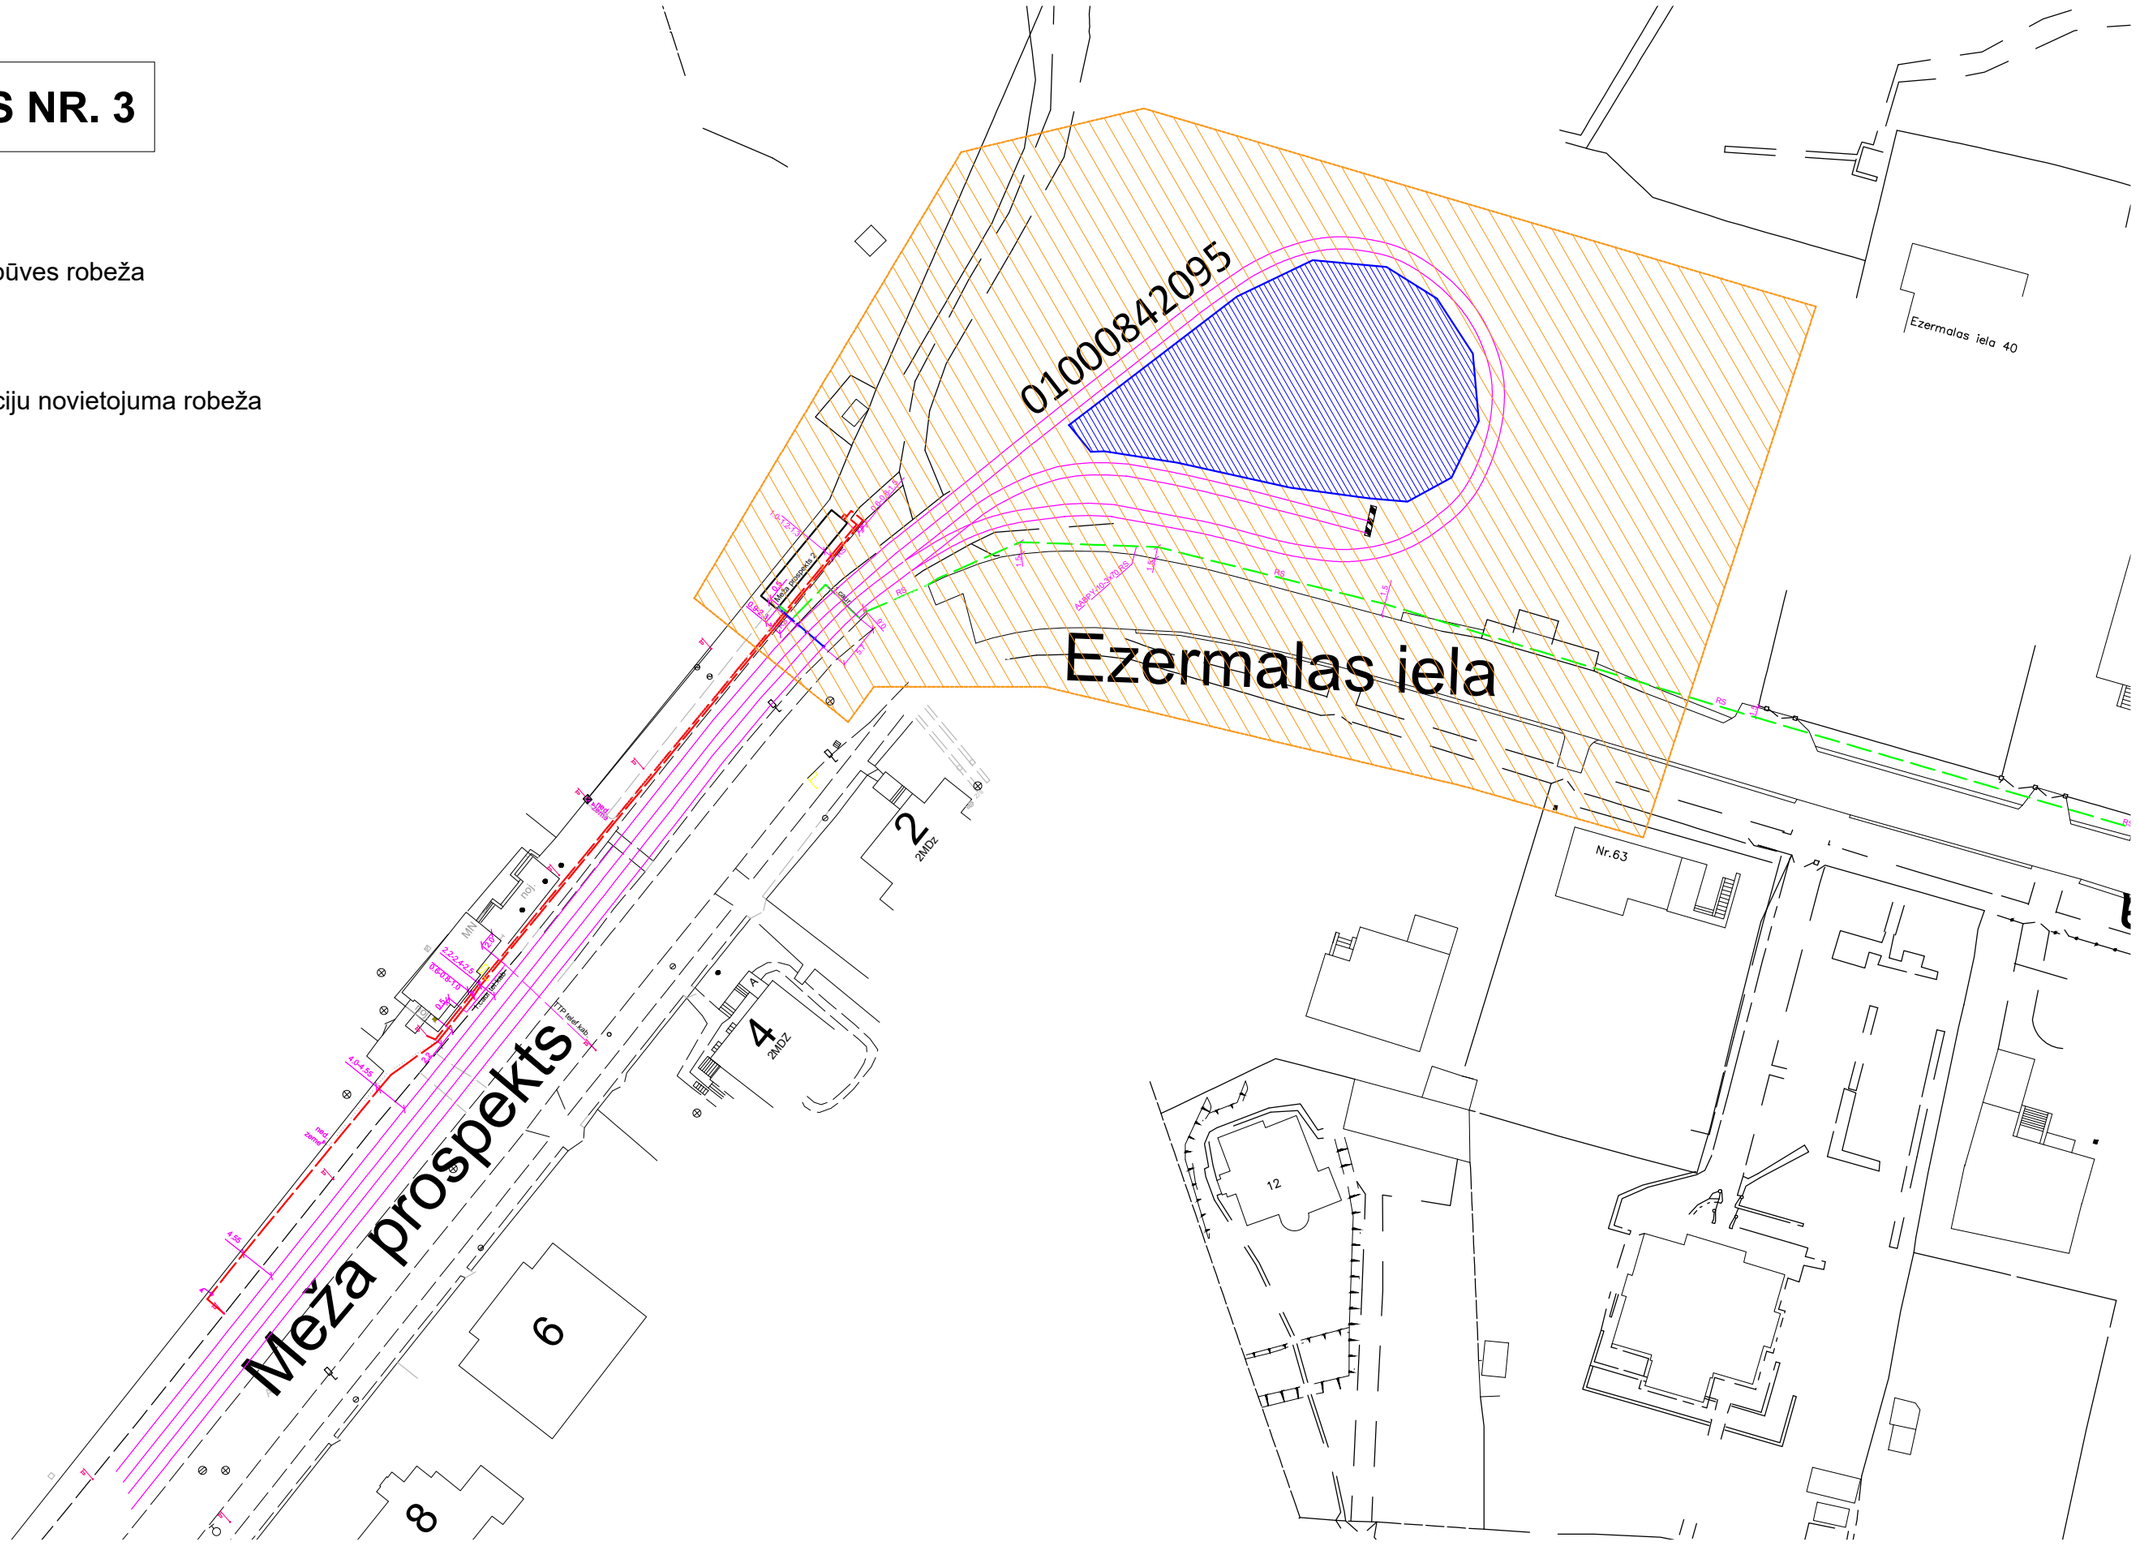

IEPIRKUMS:	Pārvietojamās vilces apakšstacijas izbūves, kontakttīkla elektroapgādes kabeļu un 10kV ievada pārbūve	
Projektējamais robežu sadalījums	Lapas nr.	Lapa no
	1	1