



# CELTNIECĪBAS PLĀNS

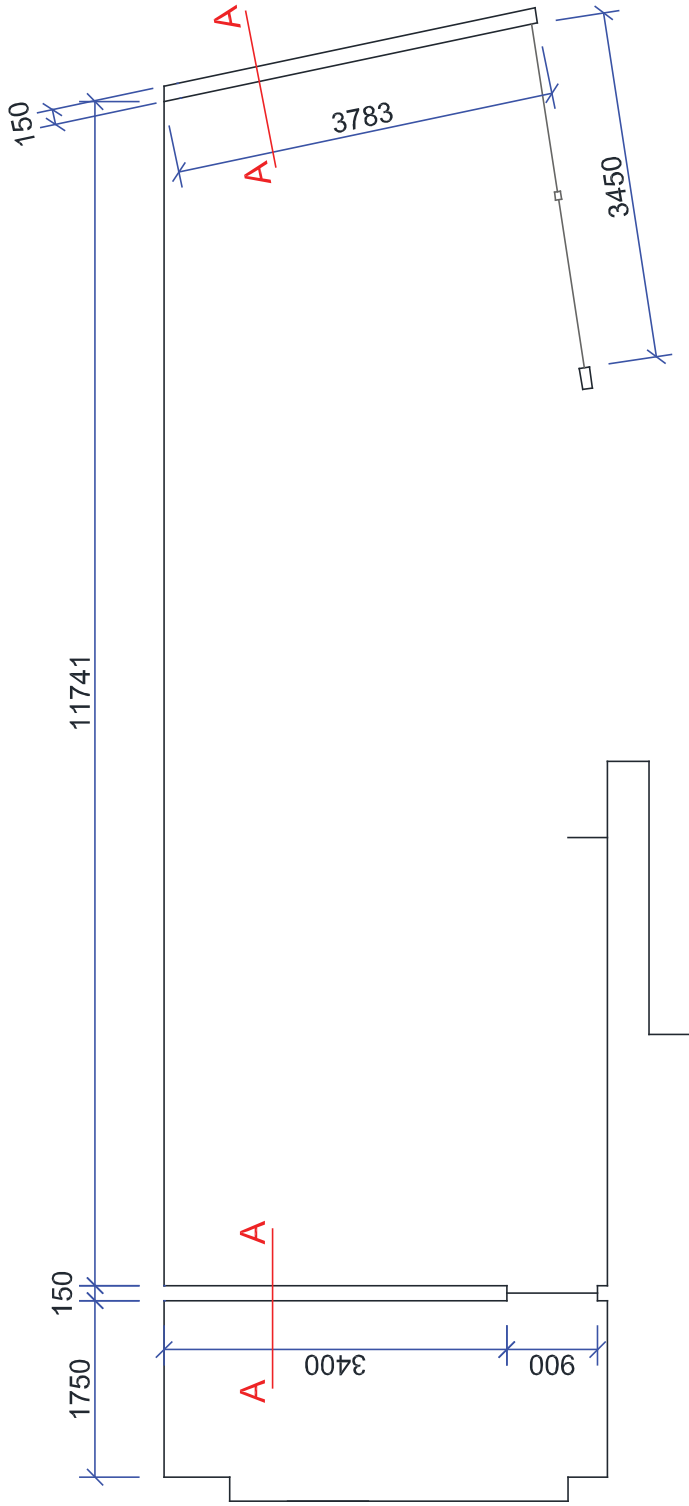


# SIENU KRĀSU PLĀNS

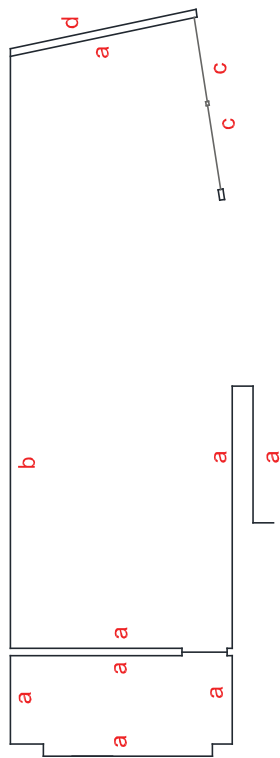


- a NCS S 1500 - N
- b R 197 G 234 B 118 + RS LOGO \_ H 2000
- c LĪMPĻĒVE LĪDZ H 1800
- d TONI SASKAŅOT AR KAIMIŅU VEIKALU

A A

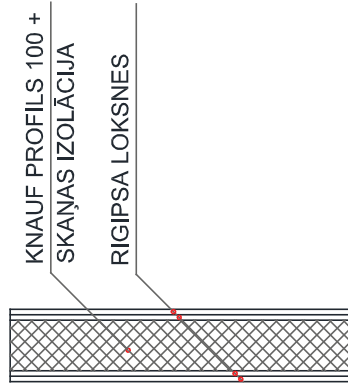

# GAISMAS ELEMENTU PLĀNS

M 1/200

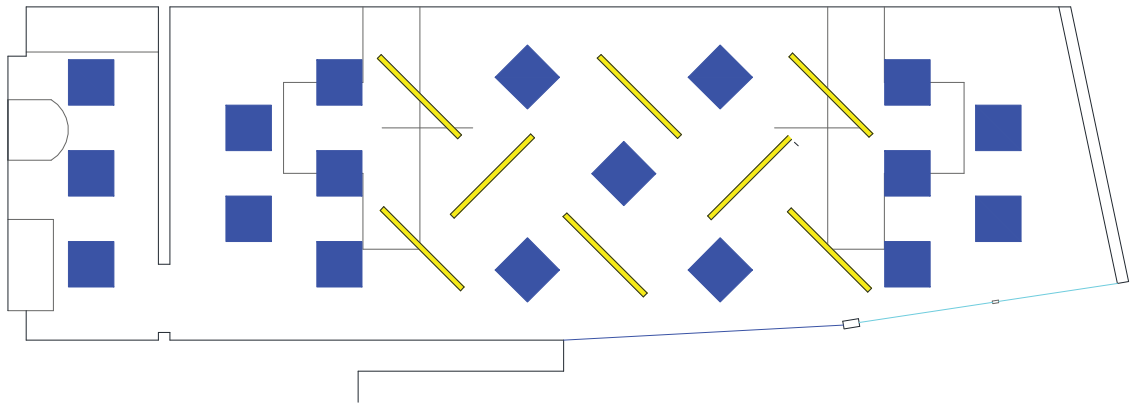


## IEKĀRTI GAISMAS ELEMENTI


LED ELEMENTS 600 \* 600 IEKĀRTS  
NO GRIESTIEM 500 MM



LED ELEMENTS IEKĀRTS  
NO GRIESTIEM 600 MM

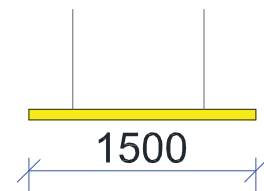

# MĒBEĻU IZVIETOJUMA PLĀNS

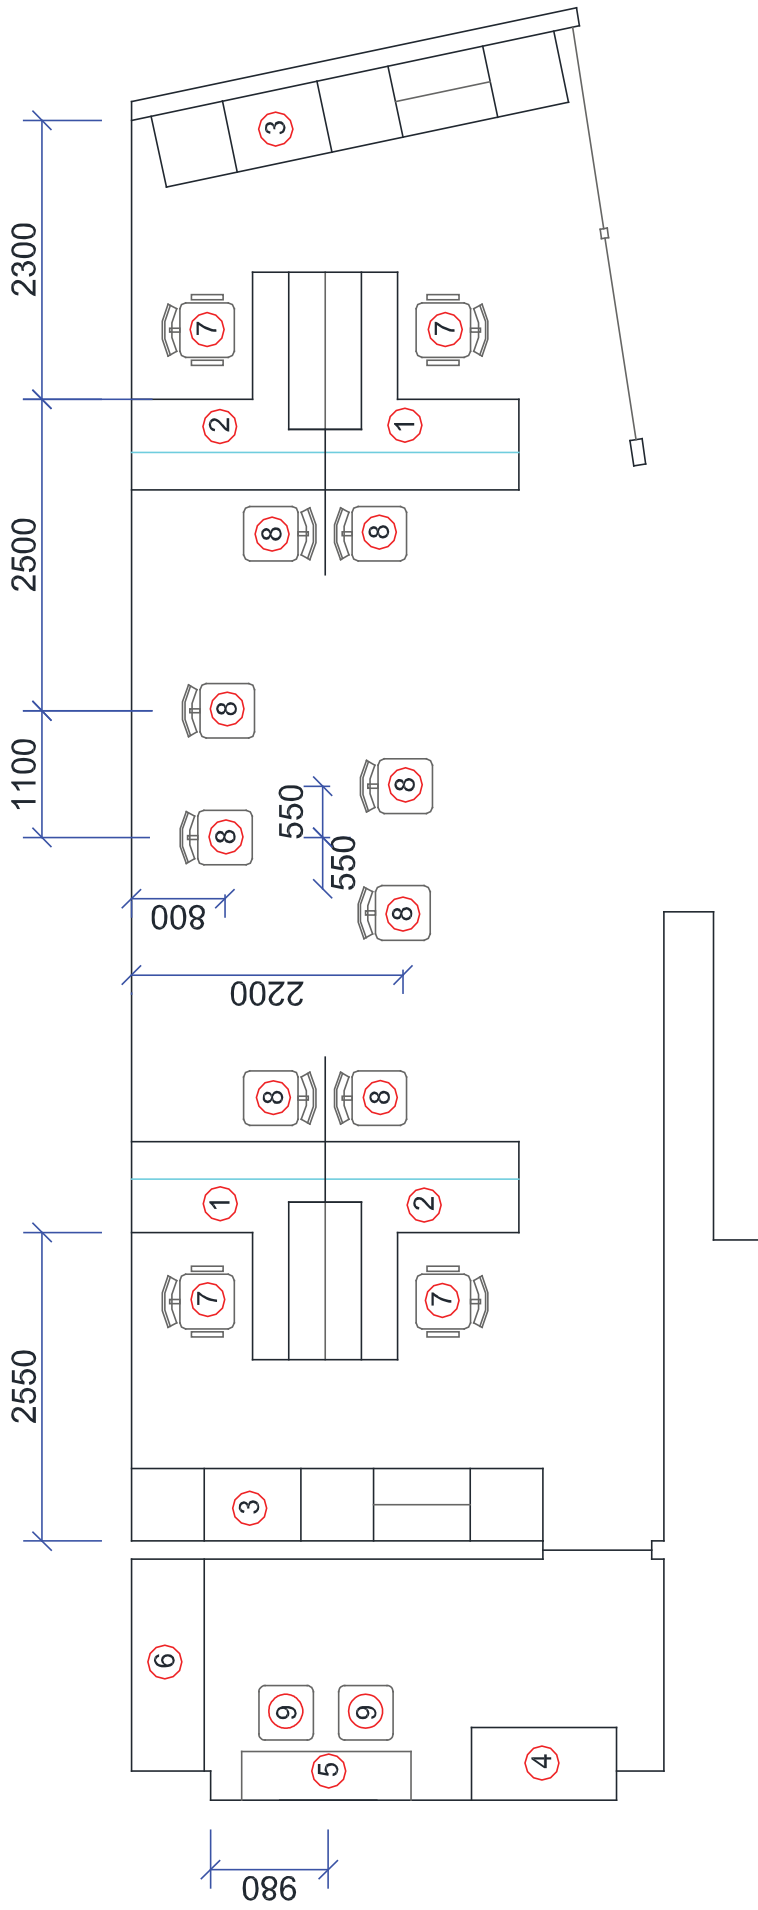

1. DARBA VIETA
2. DARBA VIETA (spoguljattēls darba vietai Nr.1)
3. SKAPJU GRUPPA
4. DRĒBJU SKAPIS
5. PUSDUENU GALDS
6. VIRTUVE
7. DARBINIEKU KRĒSLS
8. APMEKLĒTĀJU KRĒSLS
9. VIRTUVES KRĒSLS



