



Objekta izvietojuma shēma

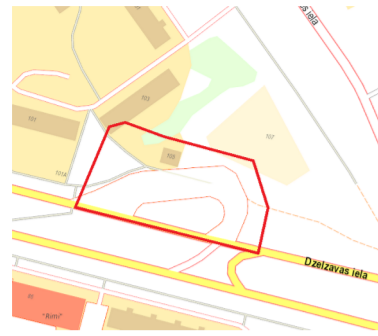

X=312400
Y=512450

	Rīgas domes Pilsētas attīstības departaments	
	Topogrāfiskais plāns reģistrēts Rīgas pašvaldības augstas detalizācijas topogrāfiskās informācijas datubāzē ar Nr. 20230704TP0919 DA-23-30097-sd	
Rīgas domes Pilsētas attīstības departaments, Dzirnānu iela 140, Rīga, LV-1050 Tālrunis: +371 67012947, e-pasts: pad@riga.lv, www.rdpad.lv		

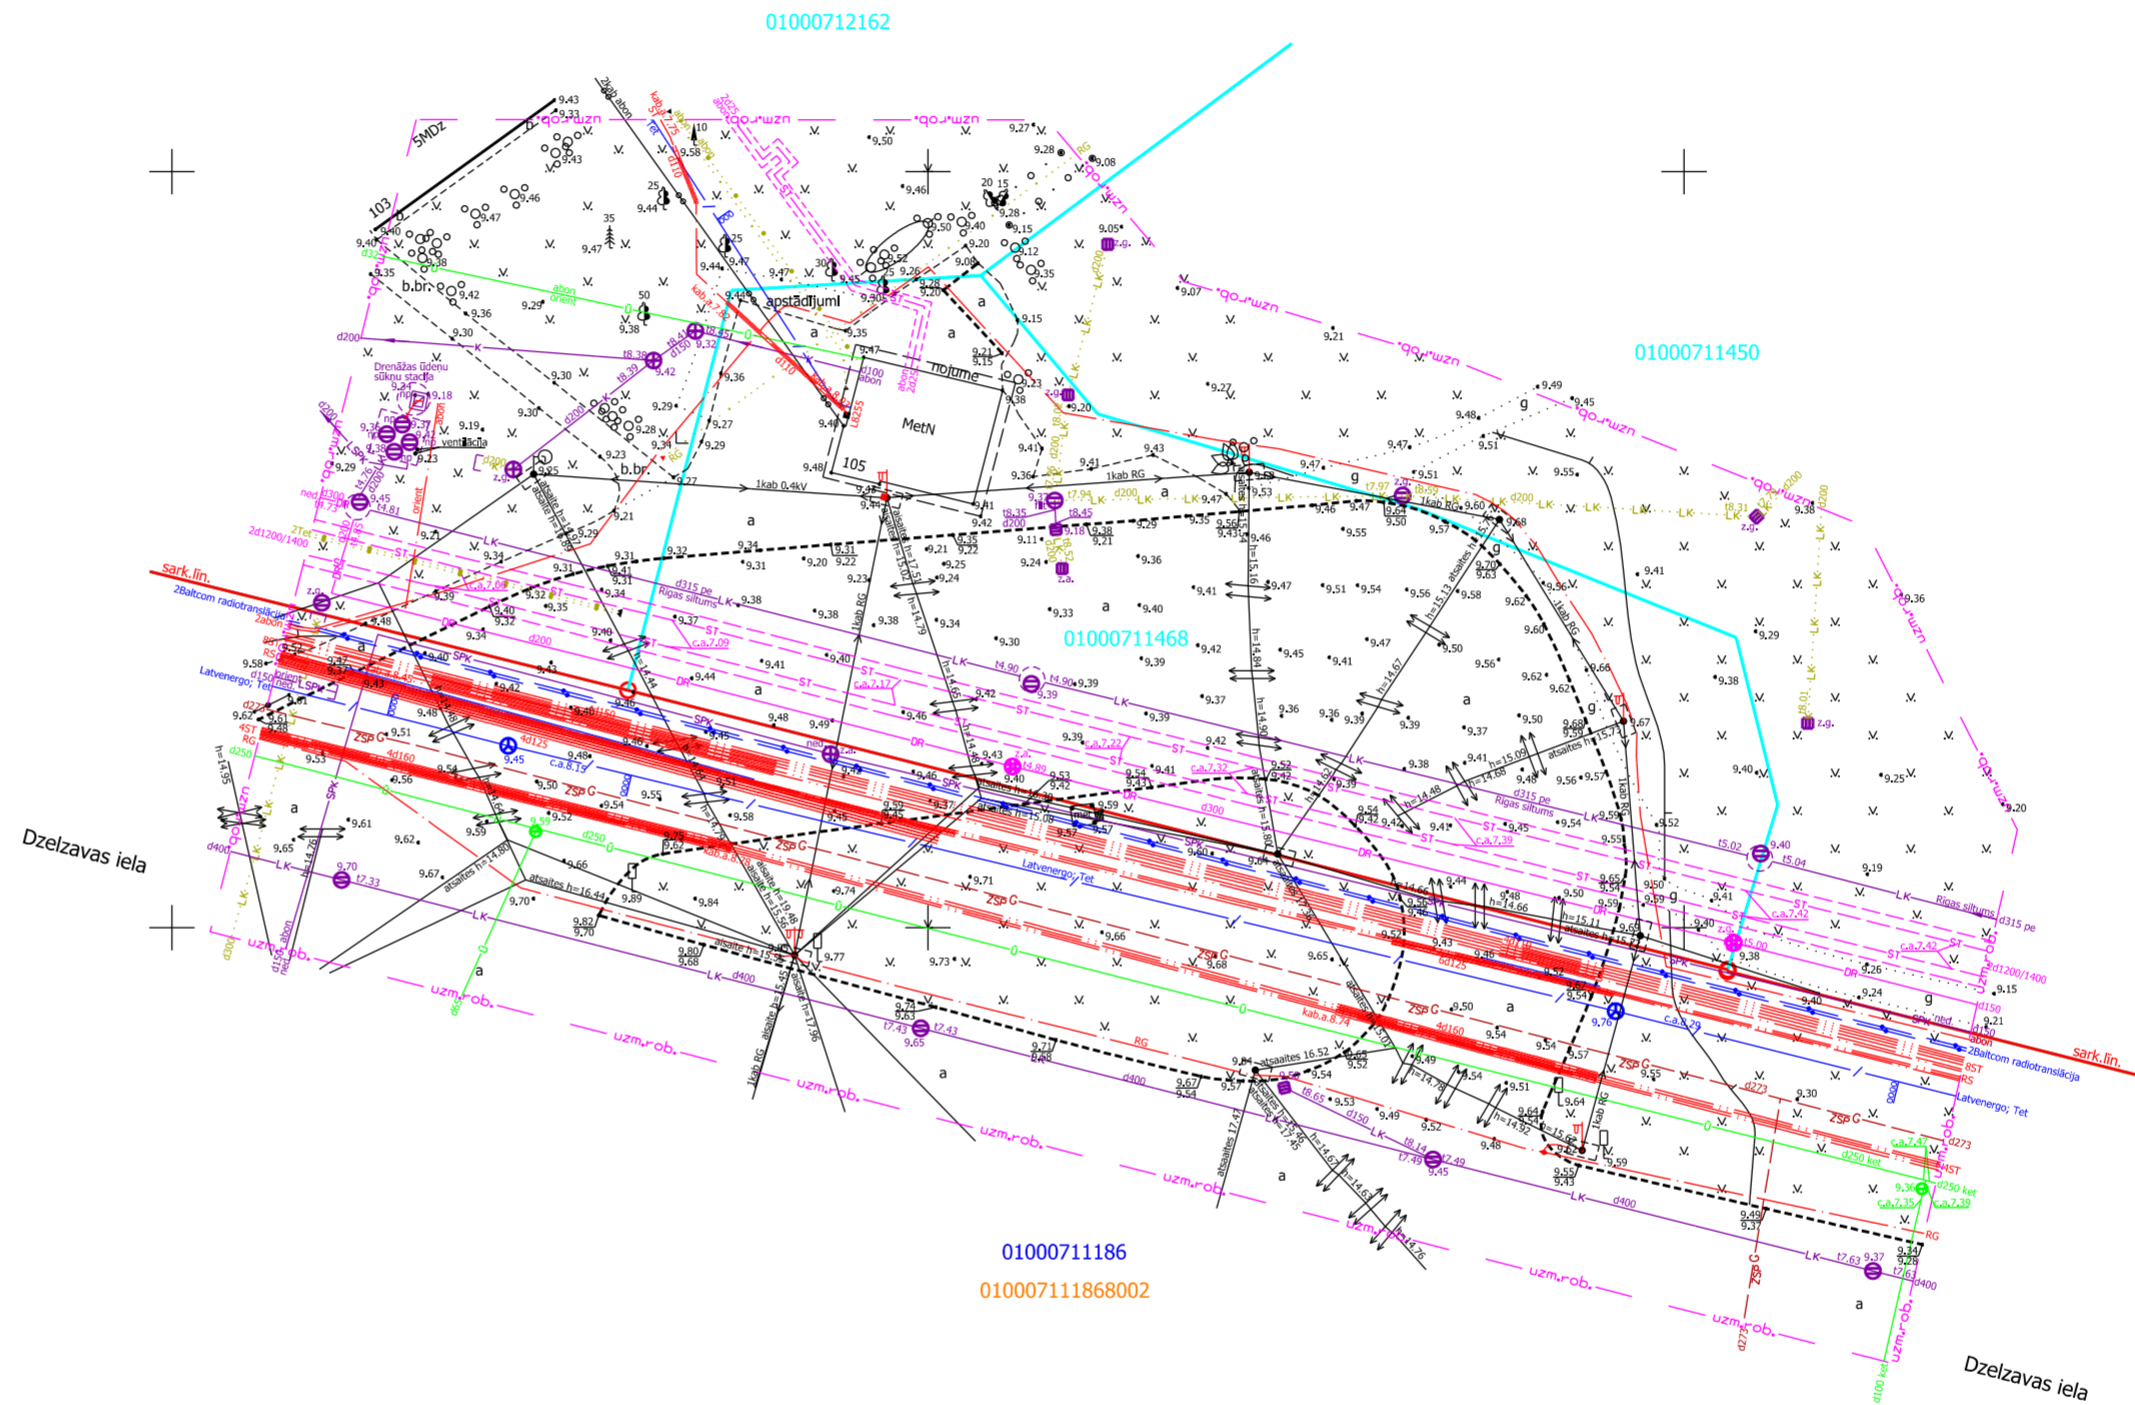

Inženierkomunikāciju turētāju saskaņojumi					
Inženierkomunikāciju turētājs	Inženierkomunikācija	Paraksts	Datums	Saskaņotājs	Piezīmes
AS "Sadales tīkls"	vid. un zemsprieguma elektroapgādes tīkli	e-pasts	16.06.2023	I.Cirulis	reģ.Nr.P 103628
SIA "Tel"	elektronisko sakaru tīkli	e-pasts	04.07.2023	K.Bembers	reģ.Nr.PN 262087
AS "GASO"	gāzes tīkli	e-pasts	13.06.2023	V.A.Skinčs	reģ.Nr.23.1-16_5372
Rīgas pašvaldības SIA "Rīgas satiksme"	Rīgas satiksmes infrastruktūra	e-pasts	19.06.2023	G.Kļaviņš	reģ.Nr.2023/832-RS
Rīgas pašvaldības aģentūra "Rīgas gaisma"	luksoforu un apgaismojuma tīkli	e-pasts	13.06.2023	A.Žilcovs-Ziņins	reģ.Nr.RG-857/2023
VAS "Latvijas Valsts radio un televīzijas centrs"	elektronisko sakaru tīkli	e-pasts	14.06.2023	M.Rublova	reģ.Nr.BA- 8935
SIA "Baltcom" (Radiotranslācija)	elektronisko sakaru tīkli	e-pasts	20.06.2023	K.Eiksnītis	BTG23062008
SIA "Baltcom"	elektronisko sakaru tīkli	e-pasts	20.06.2023	K.Eiksnītis	BTG23062008
SIA "RETN Baltic"	elektronisko sakaru tīkli	e-pasts	22.06.2023	A.Nikiforovs	reģ.Nr.2508/2023
SIA "Latvijas Mobilais Telefons"	elektronisko sakaru tīkli	e-pasts	13.06.2023	E.Rubins	
SIA "Rīgas ūdens"	sadzīves kanalizācijas tīkli	e-pasts	29.06.2023	R.Reimane	reģ.Nr.2023-7.6-N-957
SIA "Rīgas ūdens"	ūdensapgādes tīkli	e-pasts	29.06.2023	R.Reimane	reģ.Nr.2023-7.6-N-957
AS "Rīgas siltums"	siltumtīkli	e-pasts	14.06.2023	K.Oinase-Aboliņa	reģ.Nr.2023/408
Rīgas domes Satiksmes departaments	lietus kanalizācijas tīkli	e-pasts	12.06.2023	M.Krauklis	
SIA "Telia Latvija"	elektronisko sakaru tīkli	e-pasts	30.06.2023	A.Hemmelis	reģ.Nr.PN-262090
AS "Latvenergo" IT un T Reģionālās ekspluatācijas funkcijas kabeļu dienests	elektronisko sakaru tīkli	e-pasts	13.06.2023	J.Dzelzkalējs	reģ.Nr.1178

PIEZĪMES:

- Uzmēršana veikta 2023. gada 9.jūnijā.
- LKS-92 TM koordinātu sistēma, mēroga koeficients 0,999602.
- Latvijas normālo augstumu sistēma (LAS-2000,5)
- Uzmēršanā izmantota LatPos GP bāzes stacija "LGIA" RTK režīmā (kvaziģeoīda modelis RIGA'20) un noteikti atbalstpunkti:
GP 8000: x=312338.949, y=512596.807, H= 9.582m;
GP 8001: x=312346.809, y=512550.886, H= 9.728m;
VT 8097: H= 8.656m;
- Nekustamā īpašuma kadastra kartes dati uz 07.06.2023. Dati iegūti portāla www.kadastrs.lv. (datne 3977420.edoc). Saskaņā ar VZD sniegto informāciju zemes vienību robežas ir attēlotas atbilstoši zemes kadastrālās uzmēršanas un vietējā ģeodēziskā tīkla precizitātei un var nesakrist ar situāciju plānā.
- Objekta platība - 0,65 ha.
- Topogrāfiskie apzīmējumi ir attēloti atbilstoši Ministru kabineta noteikumu Nr.281 1.pielikumam
- Ielu sarkanās līnijas attēlotas atbilstoši pašvaldības teritorijas plānojumam
- Inženier tehniskās komunikācijas uznestas pēc ekspluatējošo organizāciju materiāliem un salīdzinātas ekspluatējošās organizācijās (Skaņojumi atrodas SIA "Delta Kompānija" arhīvā)
- Izmantotās planšetes 93-A-15; 93-V-3

! Uzmanību plāns sastādīts Latvijas normālo augstumu sistēmā epochā 2000,5 (LAS-2000,5). Eiropas vertikālās augstumu sistēmas (EVRS) realizācija Latvijas teritorijā.

		SIA "Delta kompānija" Reģ.Nr.4010341129 Senču iela 6-1, Rīga info@della.lv; 26111118		Pasūtītājs: Dzelzavas iela 105, Rīga	
		Topogrāfisko plānu izstrādāja: Serificēts ģeodēzists Ivars Mežinieks ar Sert.Nr. AC0274		Pasūtītājs: Rīgas pašvaldības sabiedrība ar ierobežotu atbildību "Rīgas satiksme"	
Valdes loceklis		I.Mežinieks	04.07.2023	Plāna nosaukums:	Lapa: 1
Serificēts ģeodēzists		I.Mežinieks	04.07.2023	Topogrāfiskais plāns	Lapas: 1
Plānu zīmēja		A.Ernestsone	04.07.2023	Pasūtījuma ID numurs:	Marka: TI
paz.kom.spec		I.Ozolniece	04.07.2023	13311	Mērogs: 1:500