

LATVIJAS REPUBLIKA

ZEMES ROBEŽU PLĀNS

Zemes vienības kadastra apzīmējums: 0100 074 0148

Adrese: Rīga, Atgāzenes ielā 24A

Zemes kadastrālā uzmērīšana veikta, pamatojoties uz zemes ierīcības projektu zemes gabalu konsolidācijai apstiprināts ar Rīgas domes Pilsētas attīstības departamenta Rīgas pilsētas būvvaldes 2008.gada 15.oktobra administratīvo aktu Nr.2-DA-08-7949-nd (reģ. Nr.1396Z), zemes gabalu īpašnieka R.p. "RĪGAS SATIKSME" valdes priekšsēdētāja Leona Bemhena 2008.gada 13.novembra iesniegumu.

Robežas apsekotas 2009.gada 18.maijā.

Plāna mērogs 1:1000

Zemes vienības platība 0.9010 ha

Zemes kadastrālās uzmērīšanas darbus veica Zvērināts mērnieks:
Leontīns Gavrilovs (licence Nr. 130, derīga līdz 23.03.2011.)
personas kods 020452-11581. Rīga, Laimdotas iela 41, LV-1006




Zvērināts mērnieks Leontīns Gavrilovs		Leontīns Gavrilovs	19.06.2009
mērnieks apliecina, ka zemes kadastrālā uzmērīšana veikta atbilstoši LR Ministru kabineta 2007. gada 20. martā noteikumiem Nr.182 "Noteikumi par nekustamā īpašuma objekta noteikšanu".		Leontīns Gavrilovs	19.06.2009
lerosinātājs ir informēts par Zemes kadastrālās uzmērīšanas laikā veiktajām darbībām, to rezultātiem.		Rīgas pašvaldības SIA "RĪGAS SATIKSME" Valdes priekšsēdētājs Leons Bemhens	19.06.2009

ZEMES VIENĪBAS ROBEŽPUNKTU KOORDINĀTAS

Koordinātu sistēma LKS-92
Mēroga koeficients 0.999600

	X	Y
5	307889.84	505047.97
24	307860.00	505094.35
229	307841.24	505084.89
23	307805.51	505066.87
28	307796.12	505086.03
21	307759.65	505063.29
20	307739.73	505026.27
46	307750.72	504998.18
47	307737.01	504990.94
48	307739.56	504984.42
49	307753.27	504991.66
22	307757.64	504980.49
29	307829.72	505017.46

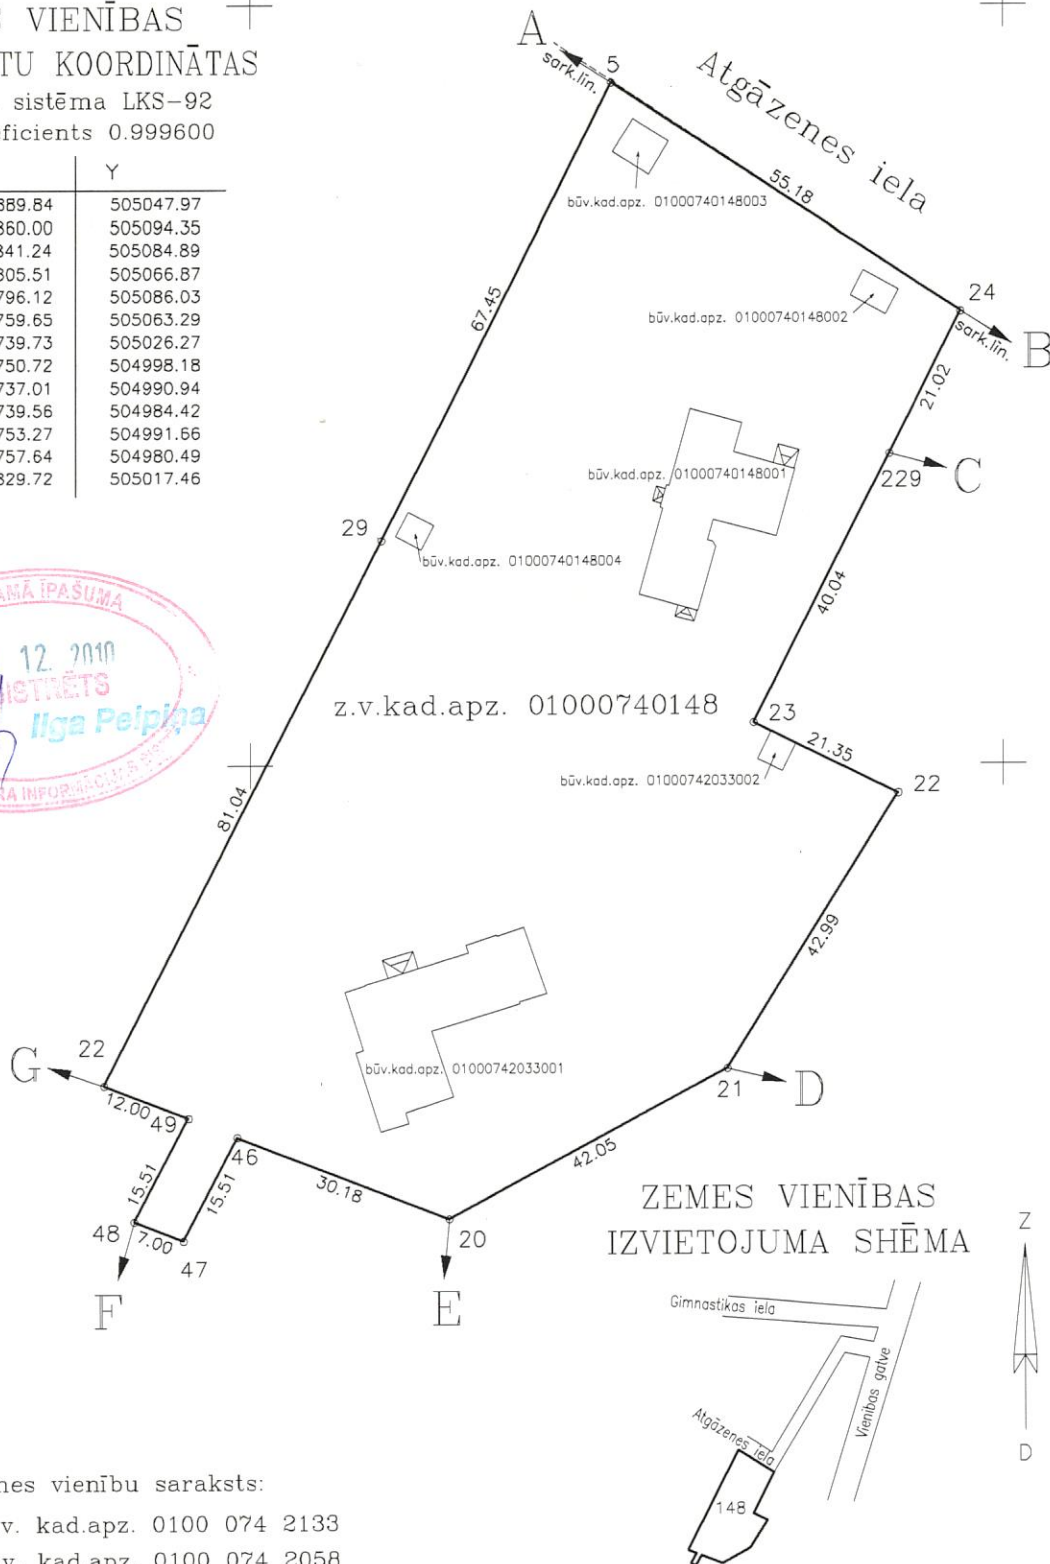

ZEMES VIENĪBAS IZVIETOJUMA SHĒMA

Robežojošo zemes vienību saraksts:

- no A līdz B z.v. kad.apz. 0100 074 2133
- no B līdz C z.v. kad.apz. 0100 074 2058
- no C līdz D z.v. kad.apz. 0100 074 2095
- no D līdz E z.v. kad.apz. 0100 074 2077
- no E līdz F nav informācijas
- no F līdz G z.v. kad.apz. 0100 107 0002
- no G līdz A z.v. kad.apz. 0100 074 0060

Saīsinājumi:

- z.v.kad.apz.: zemes vienības kadastra apzīmējums
- būv.kad.apz.: būves kadastra apzīmējums

Zemes vienības platība 0.9010 ha

Plāna mērogs 1:1000

Saskaņoja: Rīgas domes Pilsētas attīstības departamenta
Pilsētplānošanas pārvaldes vadītāja, direktora vietnieka
pilsētas plānošanas jautājumos p.i.

paraksts

Ilze Purmale

12.11.2010

Plānu izgatavoja mērnieks

Leontins Gavrilovs

19.06.2009