



7.AP. Vestienas iela 35. Teritorija

Pakalpojuma apraksta  
2. pielikums

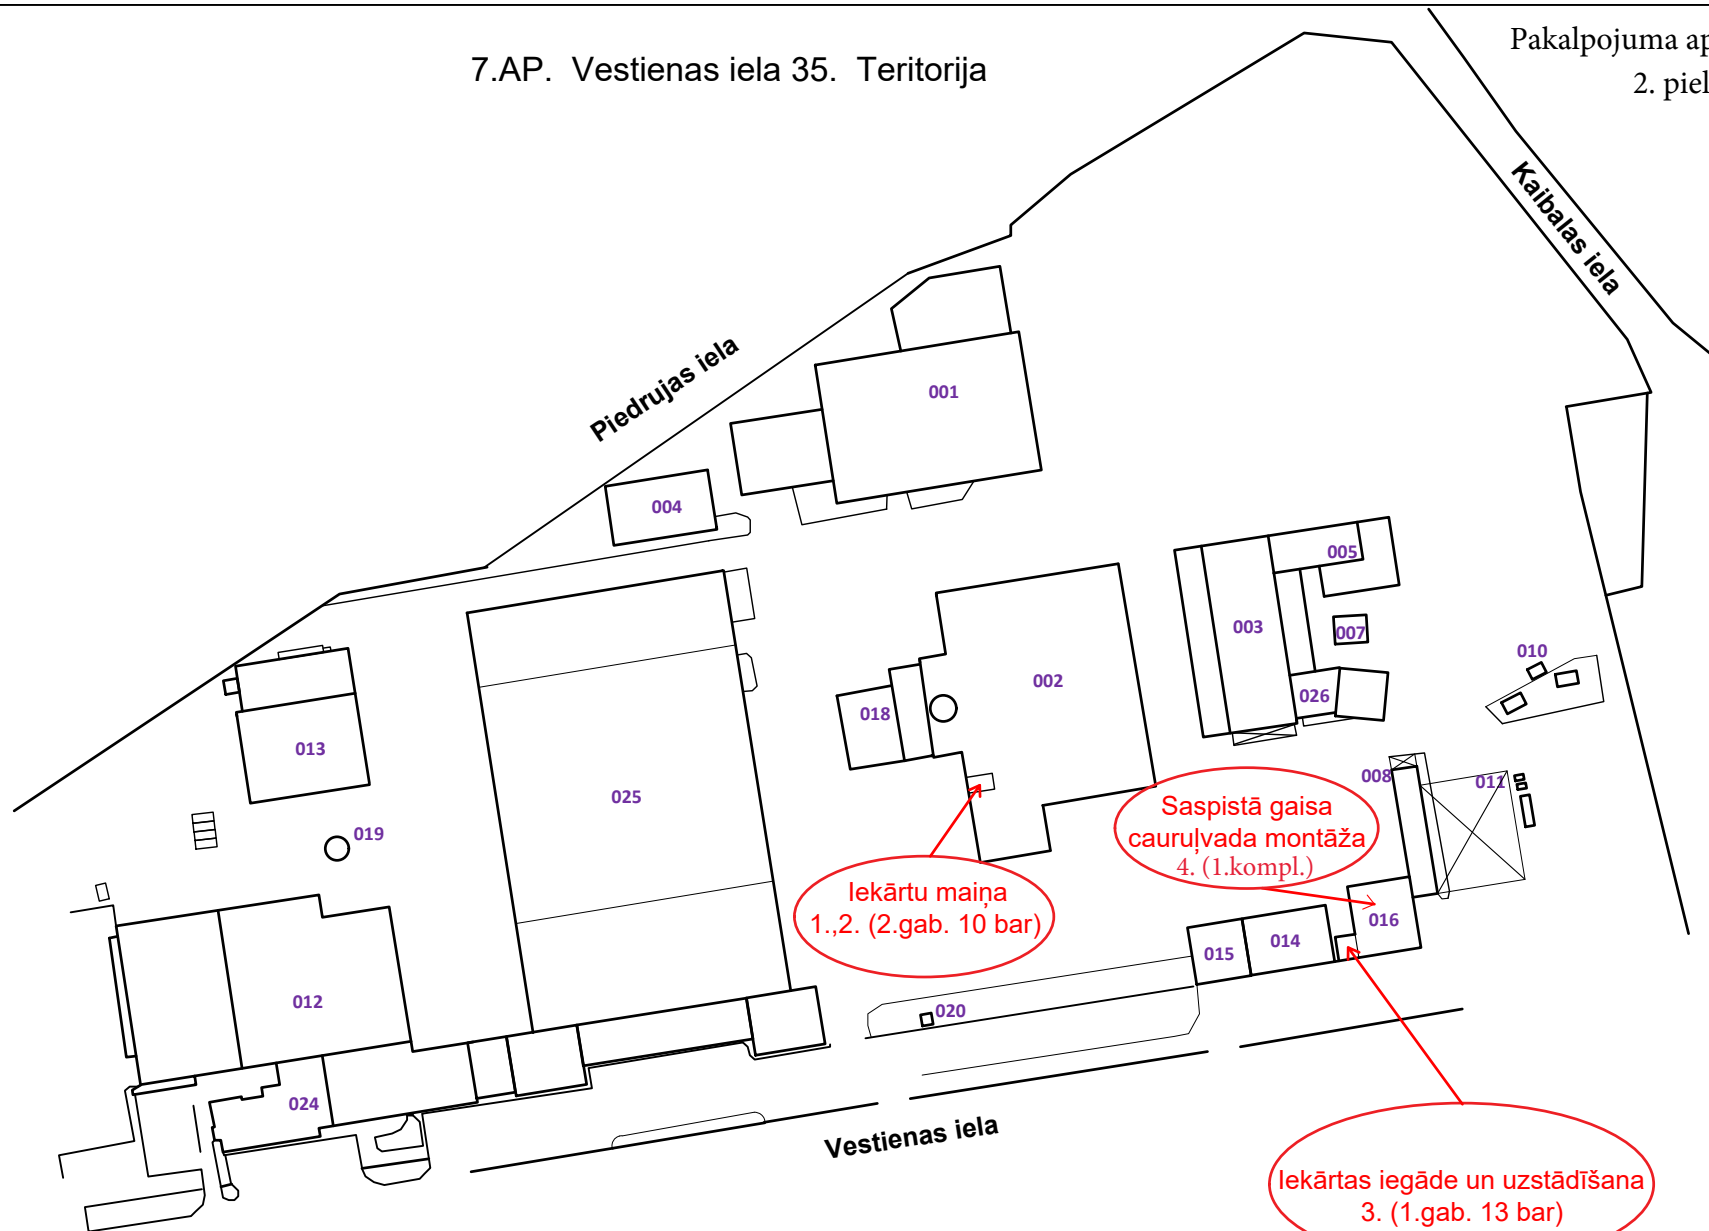


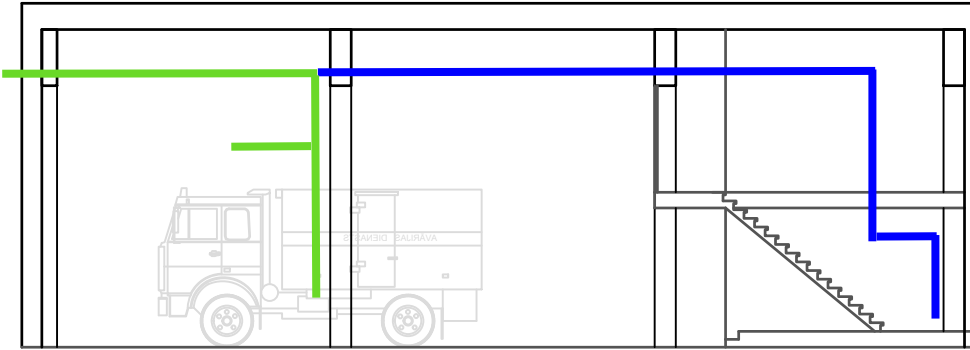

Pieņemtie apzīmējumi:

- Jauna saspīstā gaisa cauruļvada plānotais izvietojums
- Esoša saspīstā gaisa cauruļvada aptuvenais izvietojums


Vestienas 35, līders 016  
1. stāva plāns

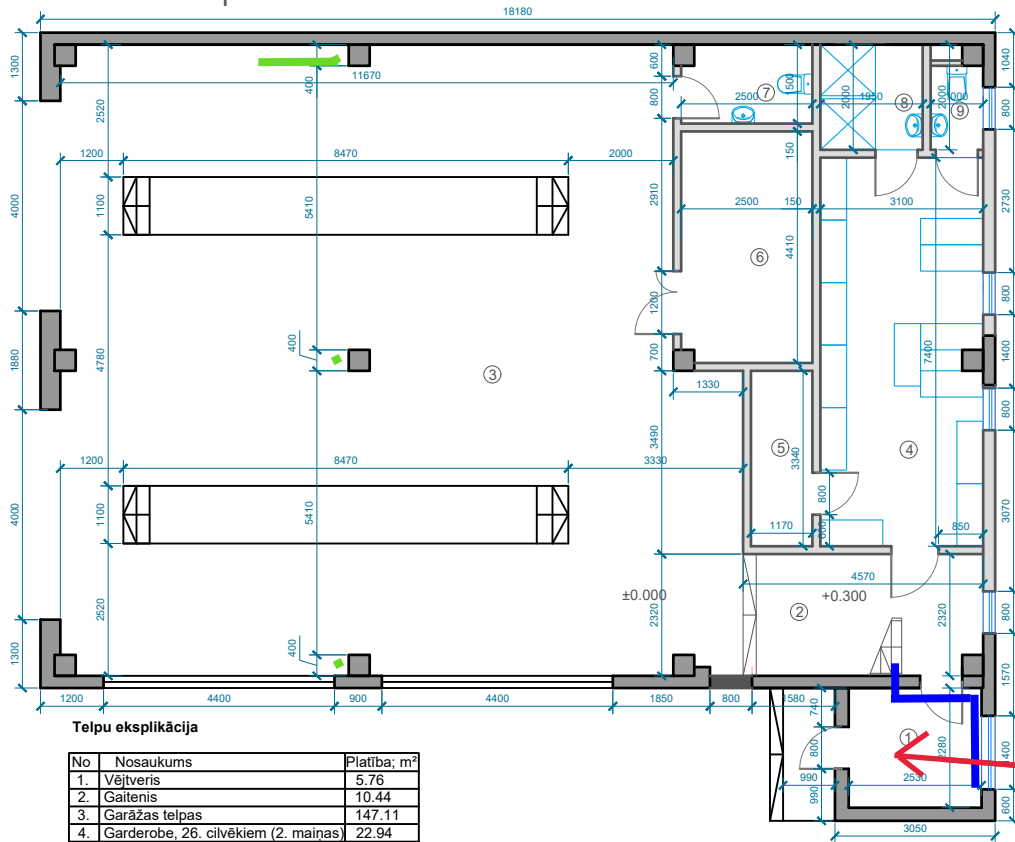

Telpu eksplikācija

No	Nosaukums	Platība; m <sup>2</sup>
1.	Vējtveris	5.76
2.	Gaitenis	10.44
3.	Garāžas telpas	147.11
4.	Garderobe, 26. cilvēkiem (2. mainas)	22.94
5.	Drēbju zāvētava	3.90
6.	Noliktava	11.02
7.	Sanmezglis	3.75
8.	Dušas telpa	3.90
9.	Sanmezglis	2.00
kopā:		210.82

Vestienas 35, līders 016  
2. stāva plāns

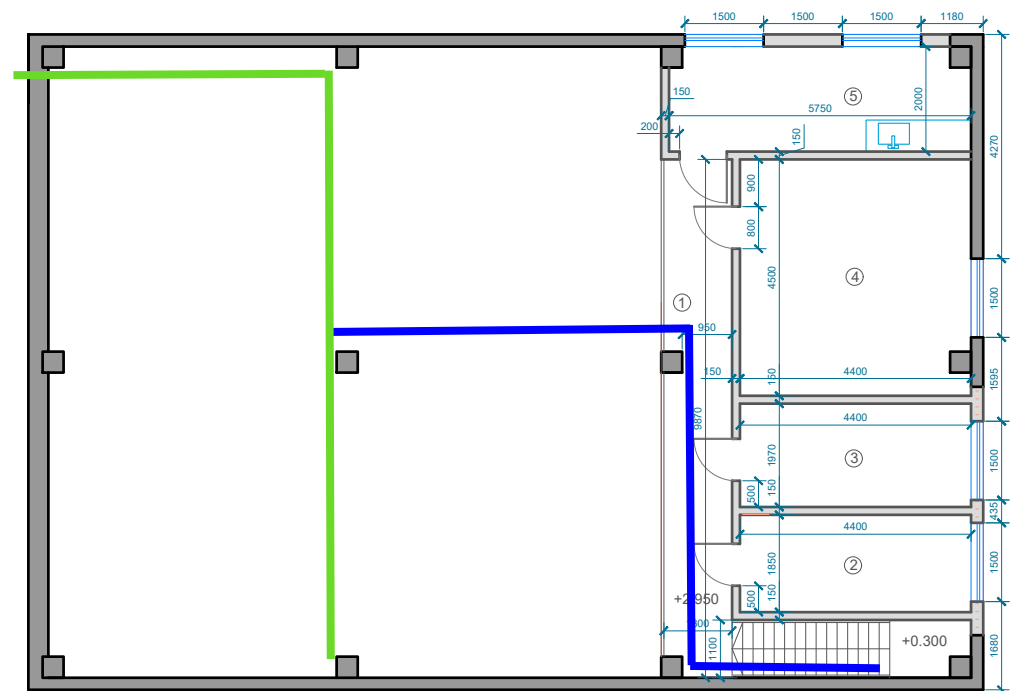

Telpu eksplikācija

No	Nosaukums	Platība; m <sup>2</sup>
1.	Gaitenis	13.32
2.	Avārijas lietu inspektoru telpa	8.14
3.	Meistarā telpa	8.64
4.	Atpūtas telpa	19.80
5.	Virtuve	11.50
kopā:		61.40
kopā abos stāvos:		272.22

Iekārtas iegāde un uzstādīšana  
3. (1.gab. 13 bar)