


- 2. etaps
- 3. etaps
- 4. etaps

16 Kabelu no maiņa atzīmētajā posmā notiks būvobjekta "Austrumu maģistrāles posma "Ierīku iela - Vietalvas iela, Rīga" 1.kārtas izbūve", realizācijas ietvaros

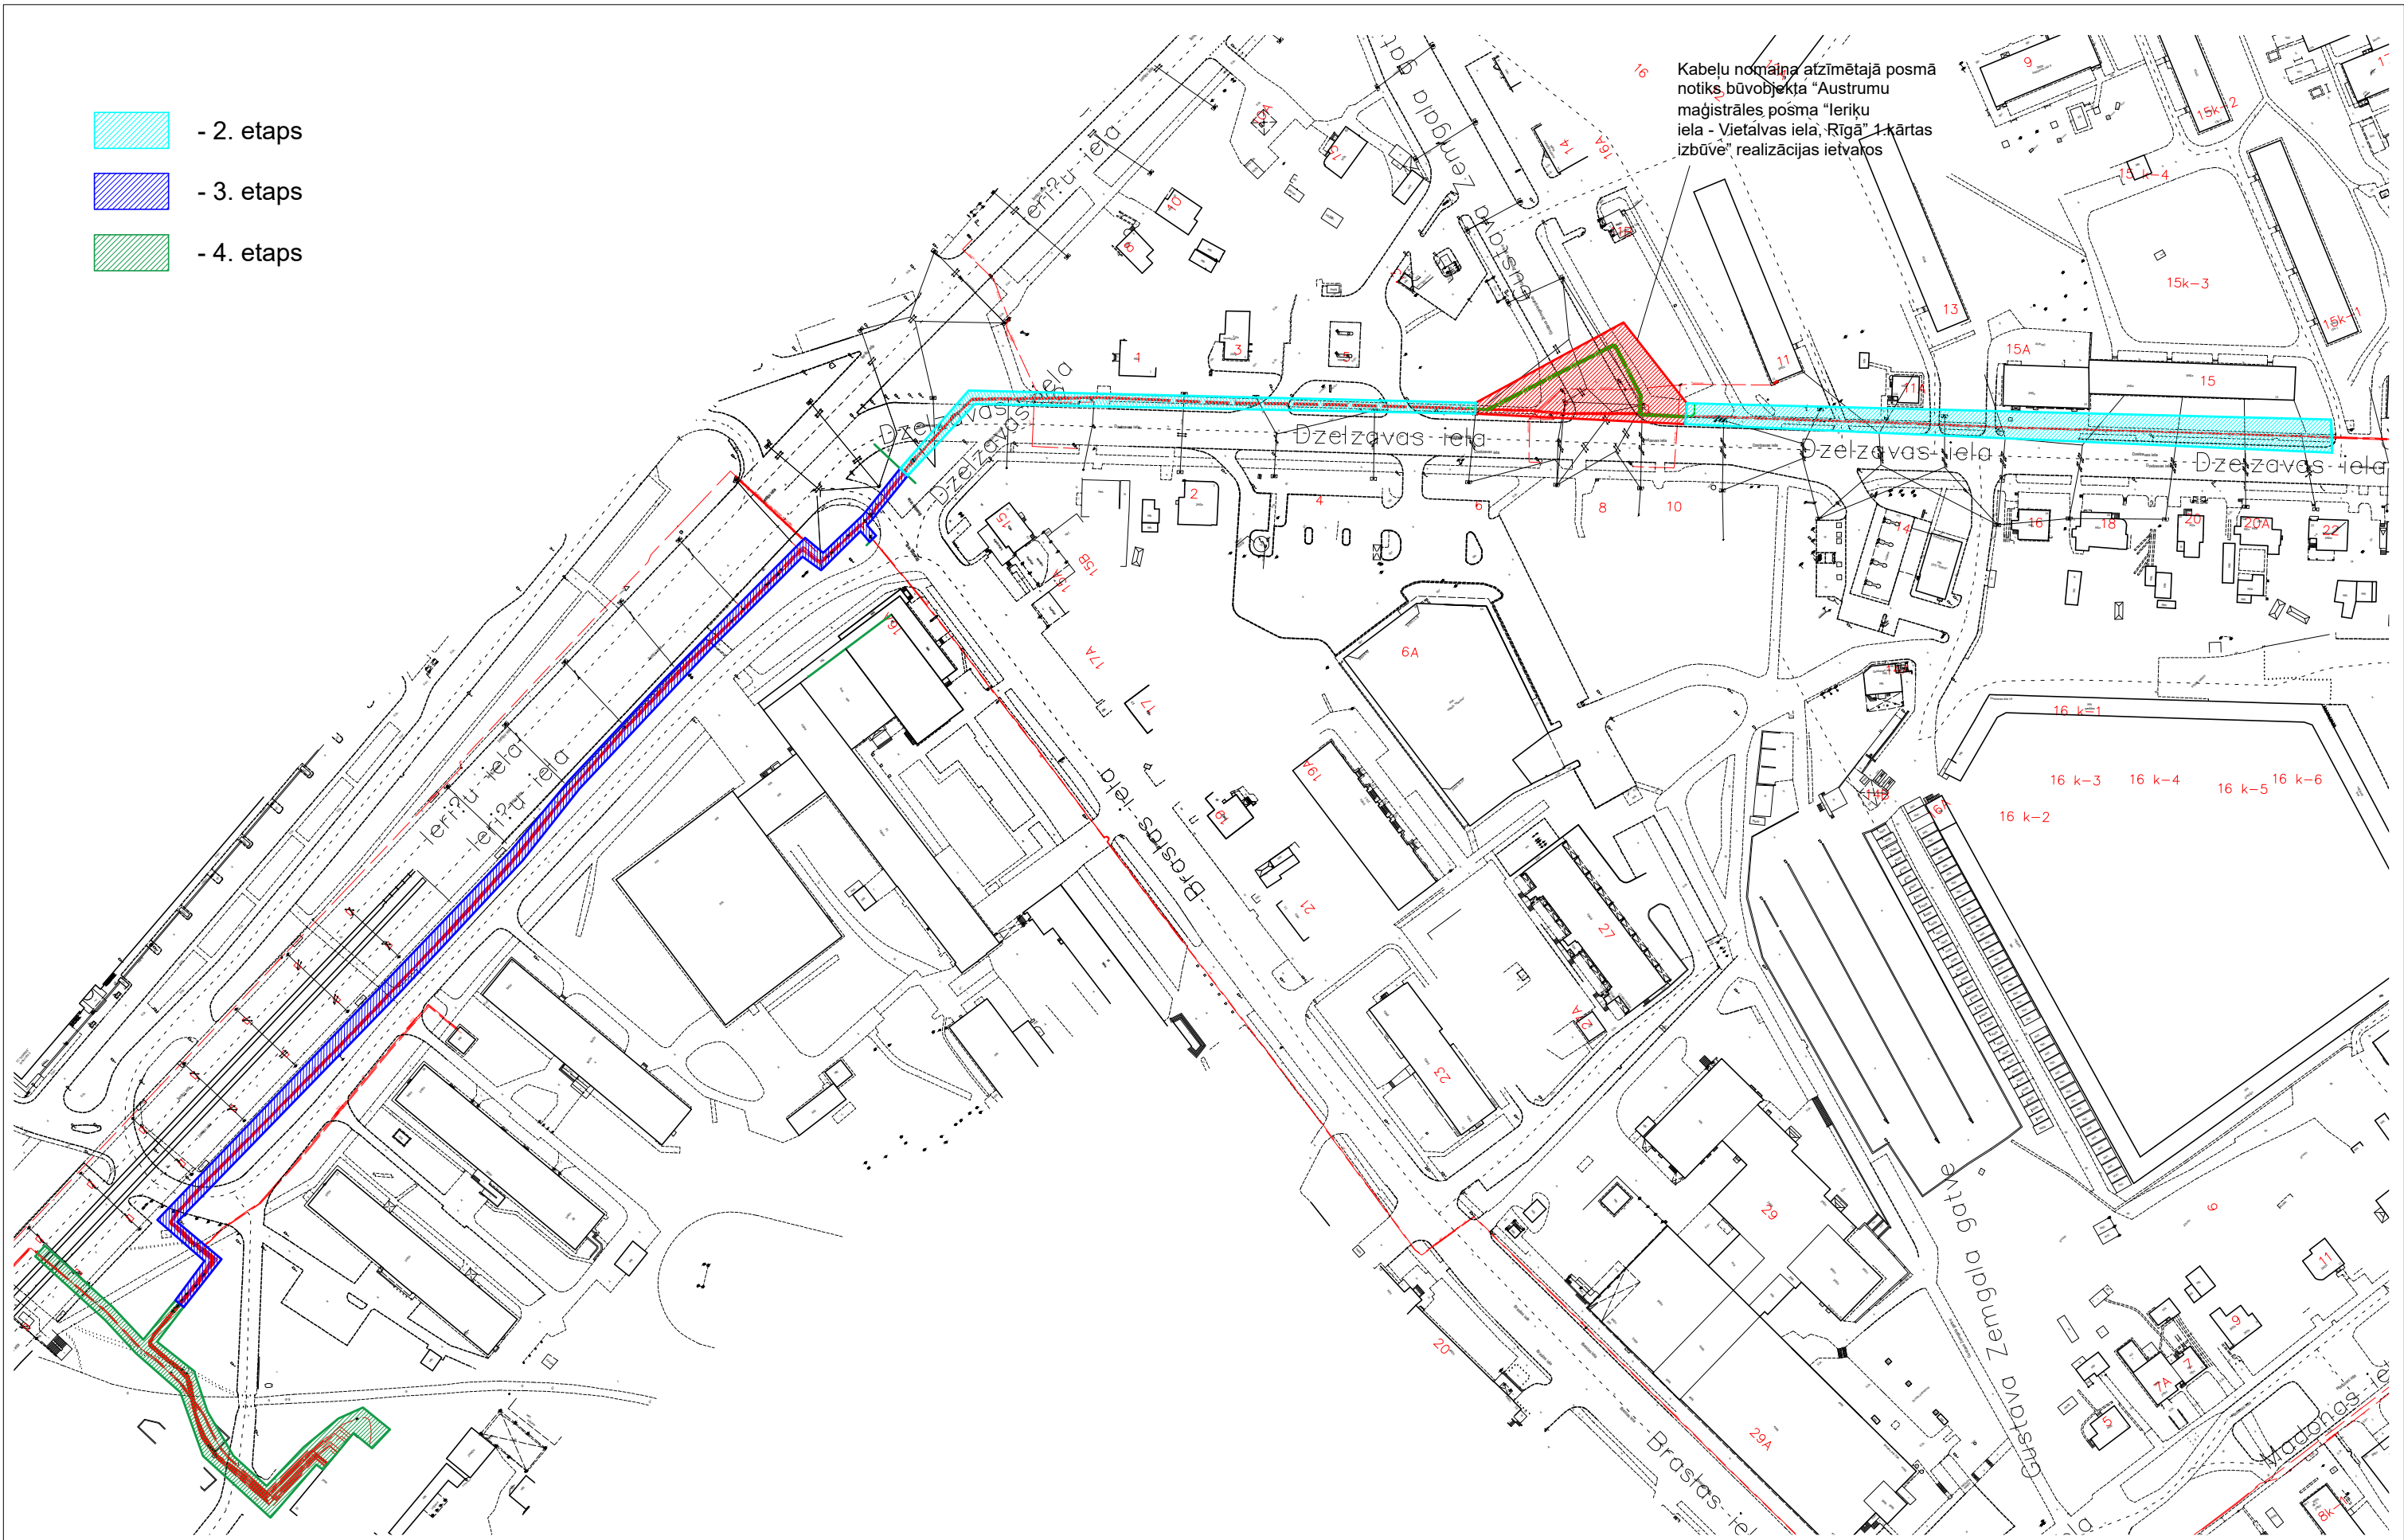

Izstrād.		31. vilces apakšstacijas līdzstrāvas kabeļu avārijas darbi	
Rasēja		M	Lapa
Pārb.		b/m	
<span style="font-weight: bold; font-size: 1.2em;">Elektrosaimniecība</span>		Kabeļu trases sadalījums etapos	