



1. STĀVA PLĀNA SEKTORS AR KOLONNĀM

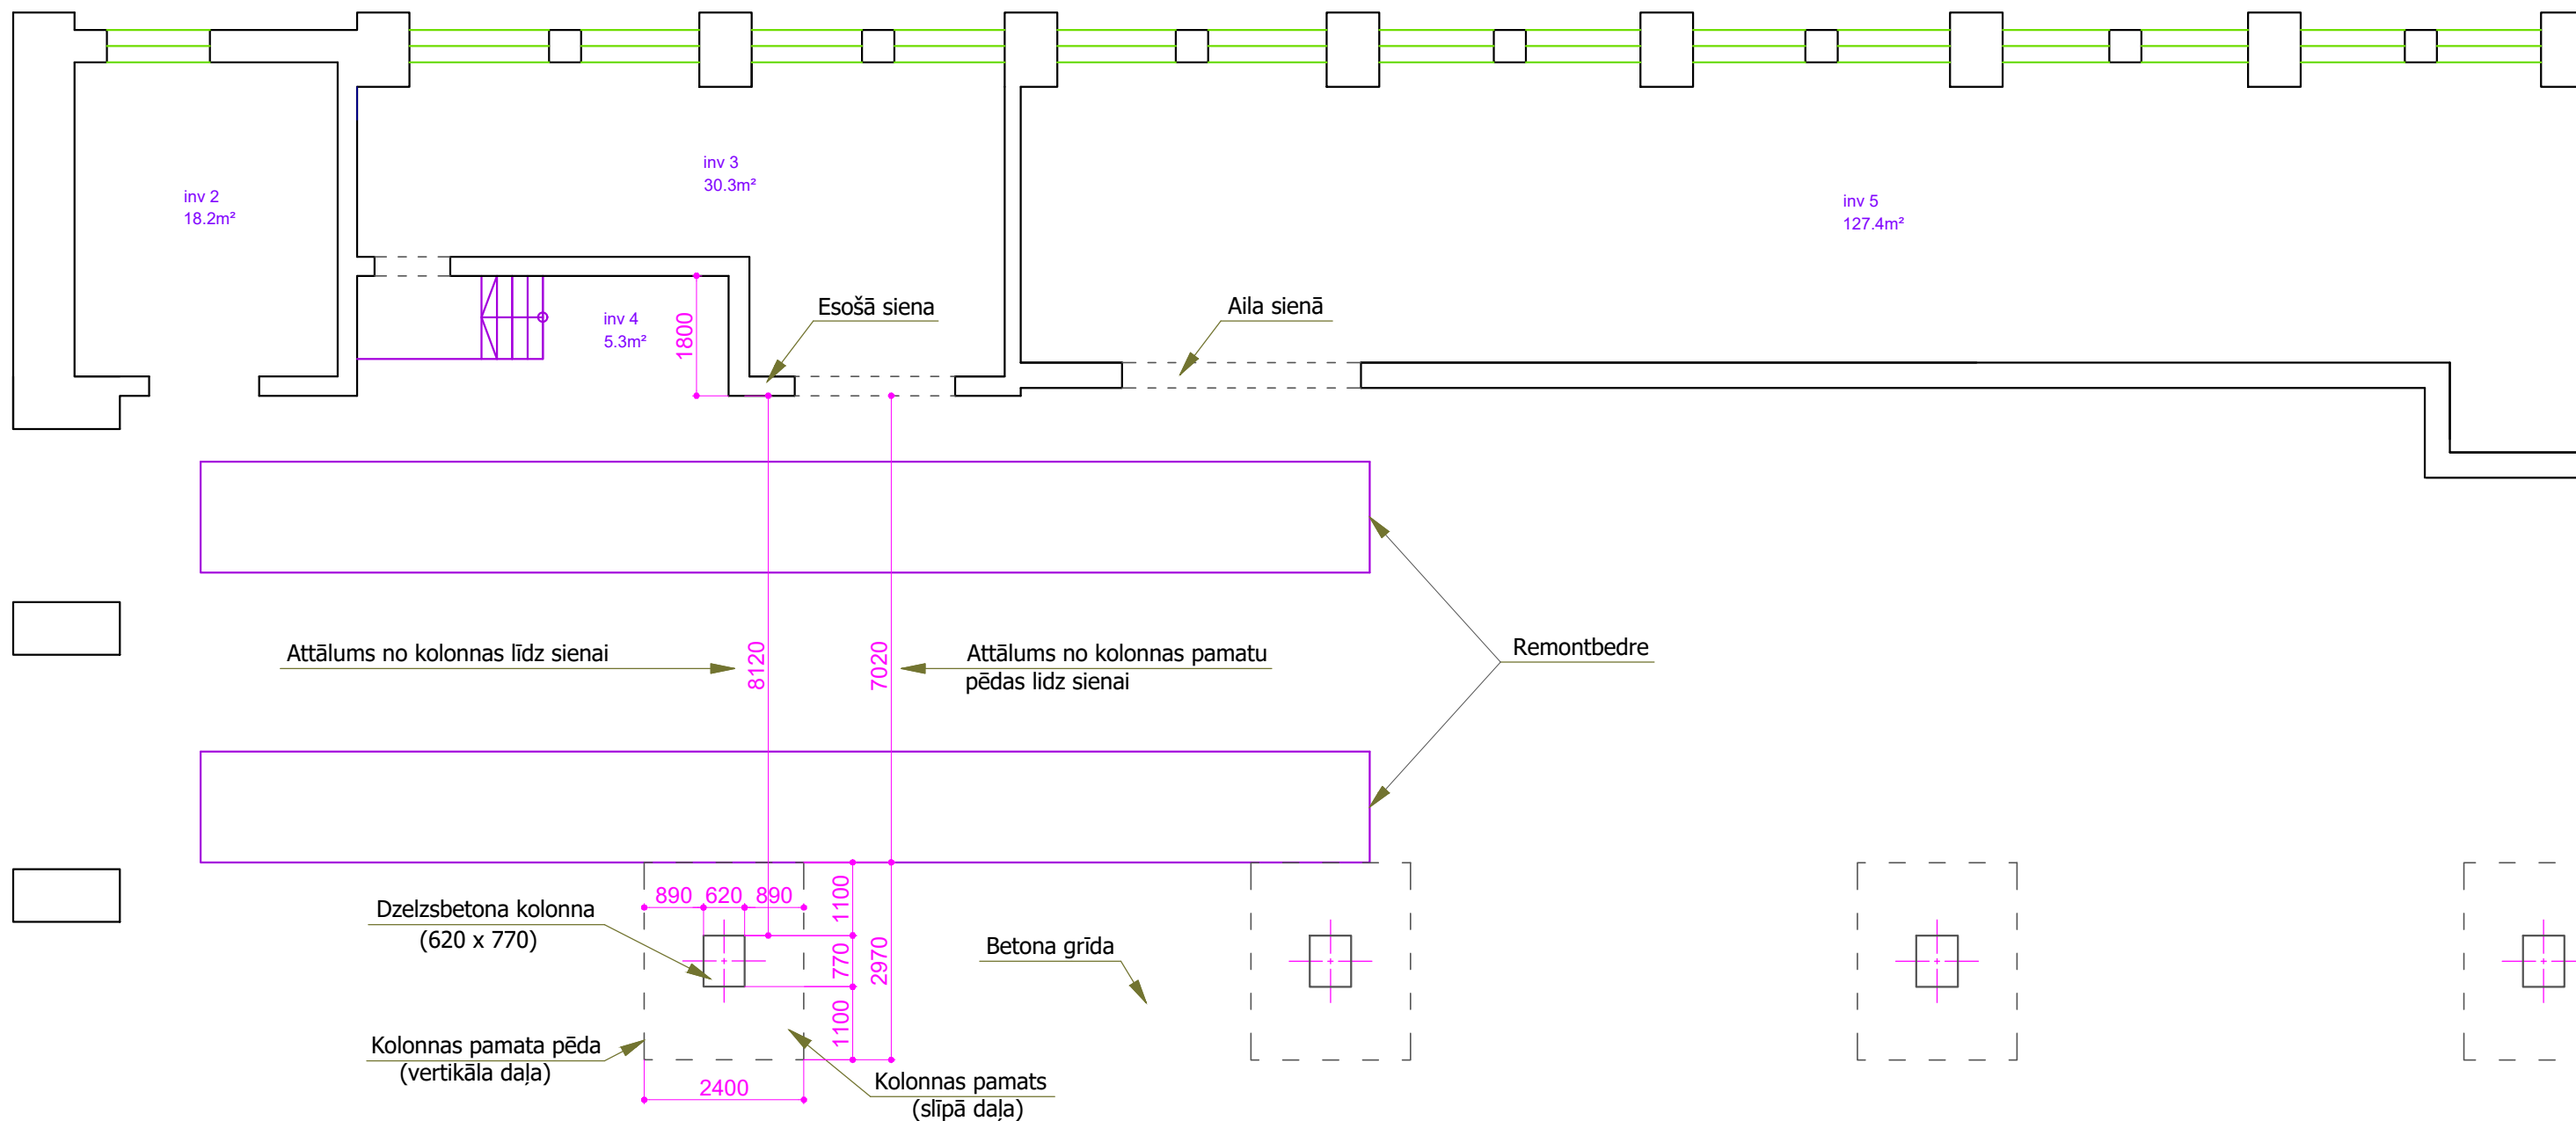

			Objekts: Darbnīcas ēka (lit. 009) 5TD teritorijā			
			Adrese: Brīvības iela 191, Rīga, LV-1012			
Dat.	21. 10. 2024.		Pasūtītājs: Rīgas satiksme	Stadija	Lapa	Lapas
	V. Uzvārds	Paraksts		AR		
Izstrādāja	K. Briedis		Rasējums: 1. STĀVA PLĀNA SEKTORS AR KOLONNĀM	Pasūt. nr.	Arhīva nr.	Mērogs
						1:100/A3