



## ŠĶĒLUMS ESOŠAI BETONA GRĪDAI

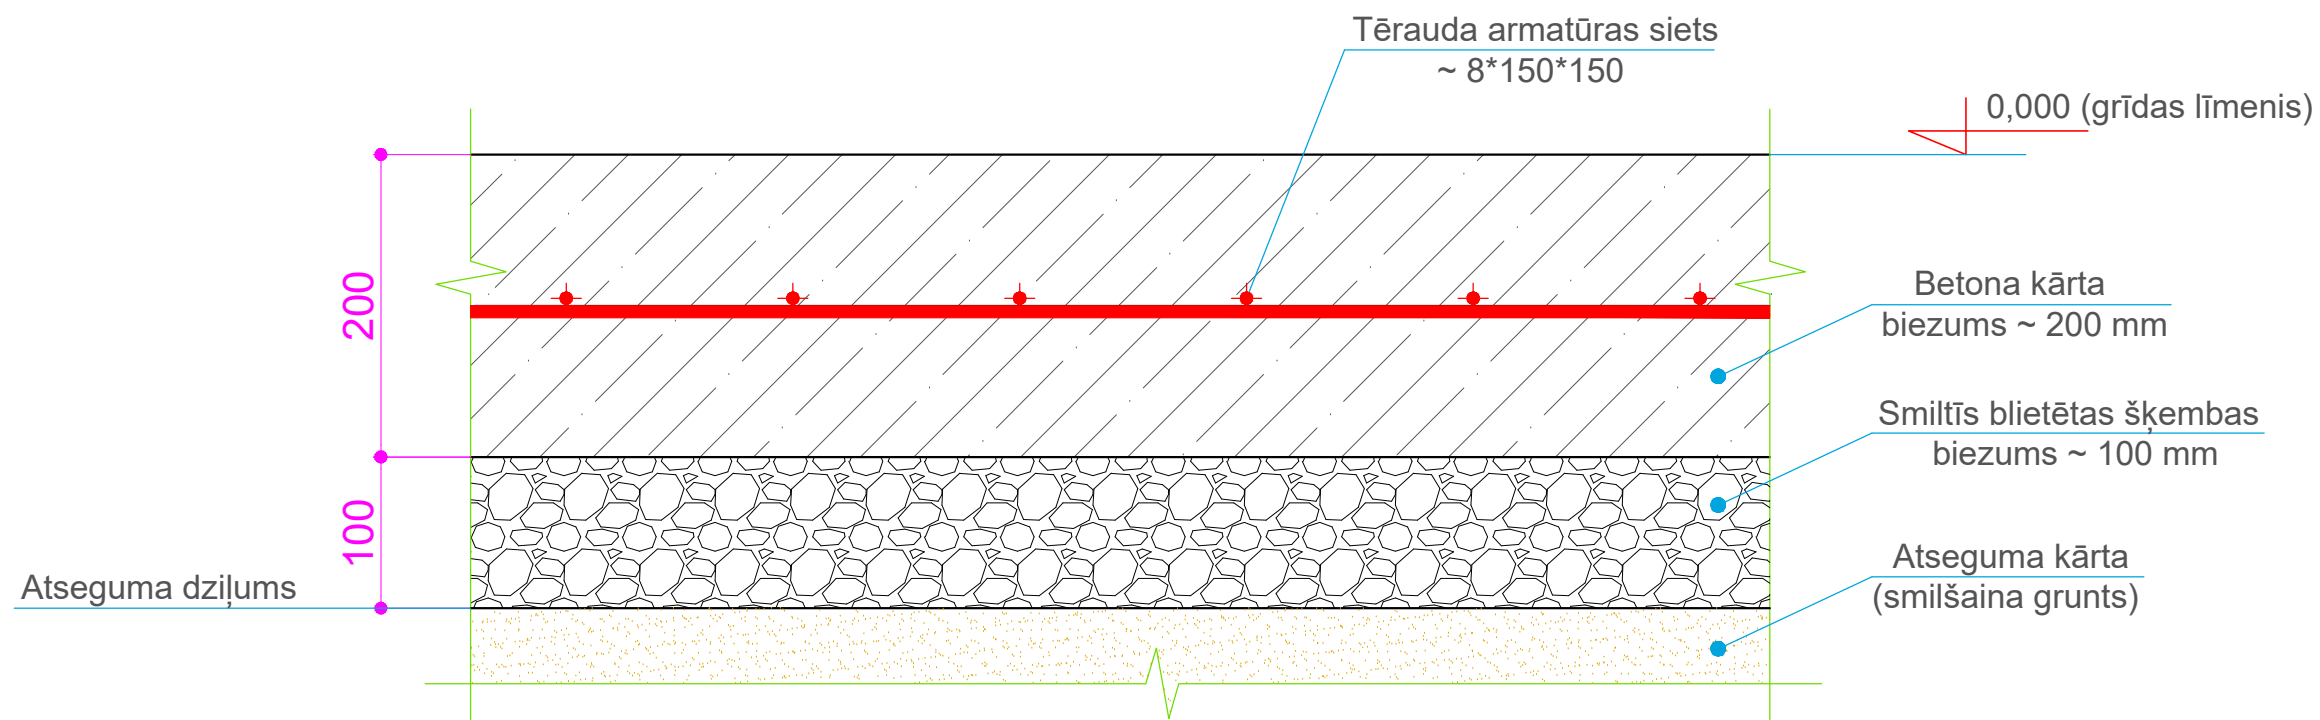

### PIEZĪMES:

1. Veicot grīdas atsegumu pie kolonas stiebrojums betonā netika konstatēts.
2. Zīmējumā tērauda armatūra betona slānī tika iezīmēta, jo citos grīdas sektoros vistīcamāk stiebrojums būs ievietots.

			Objekts: <b>Darbnīcas ēka (lit. 009) 5TD teritorijā</b> Adrese: <b>Brīvības iela 191, Rīga, LV-1012</b>		
Dat.: 21. 10. 2024.			Pasūtītājs: <b>Rīgas satiksme</b>		
Izstrādāja: K. Briedis		Paraksts	Stadija: <b>BK</b>	Lapa	Lapas
Rasējums: <b>ŠĶĒLUMS ESOŠAI BETONA GRĪDAI</b>			Pasūt. nr.	Arhīva nr.	Mērogs: <b>1:5/A3</b>