



5.TD Brīvības iela 191 (1 stāva plāns) 0100 026 0126 001

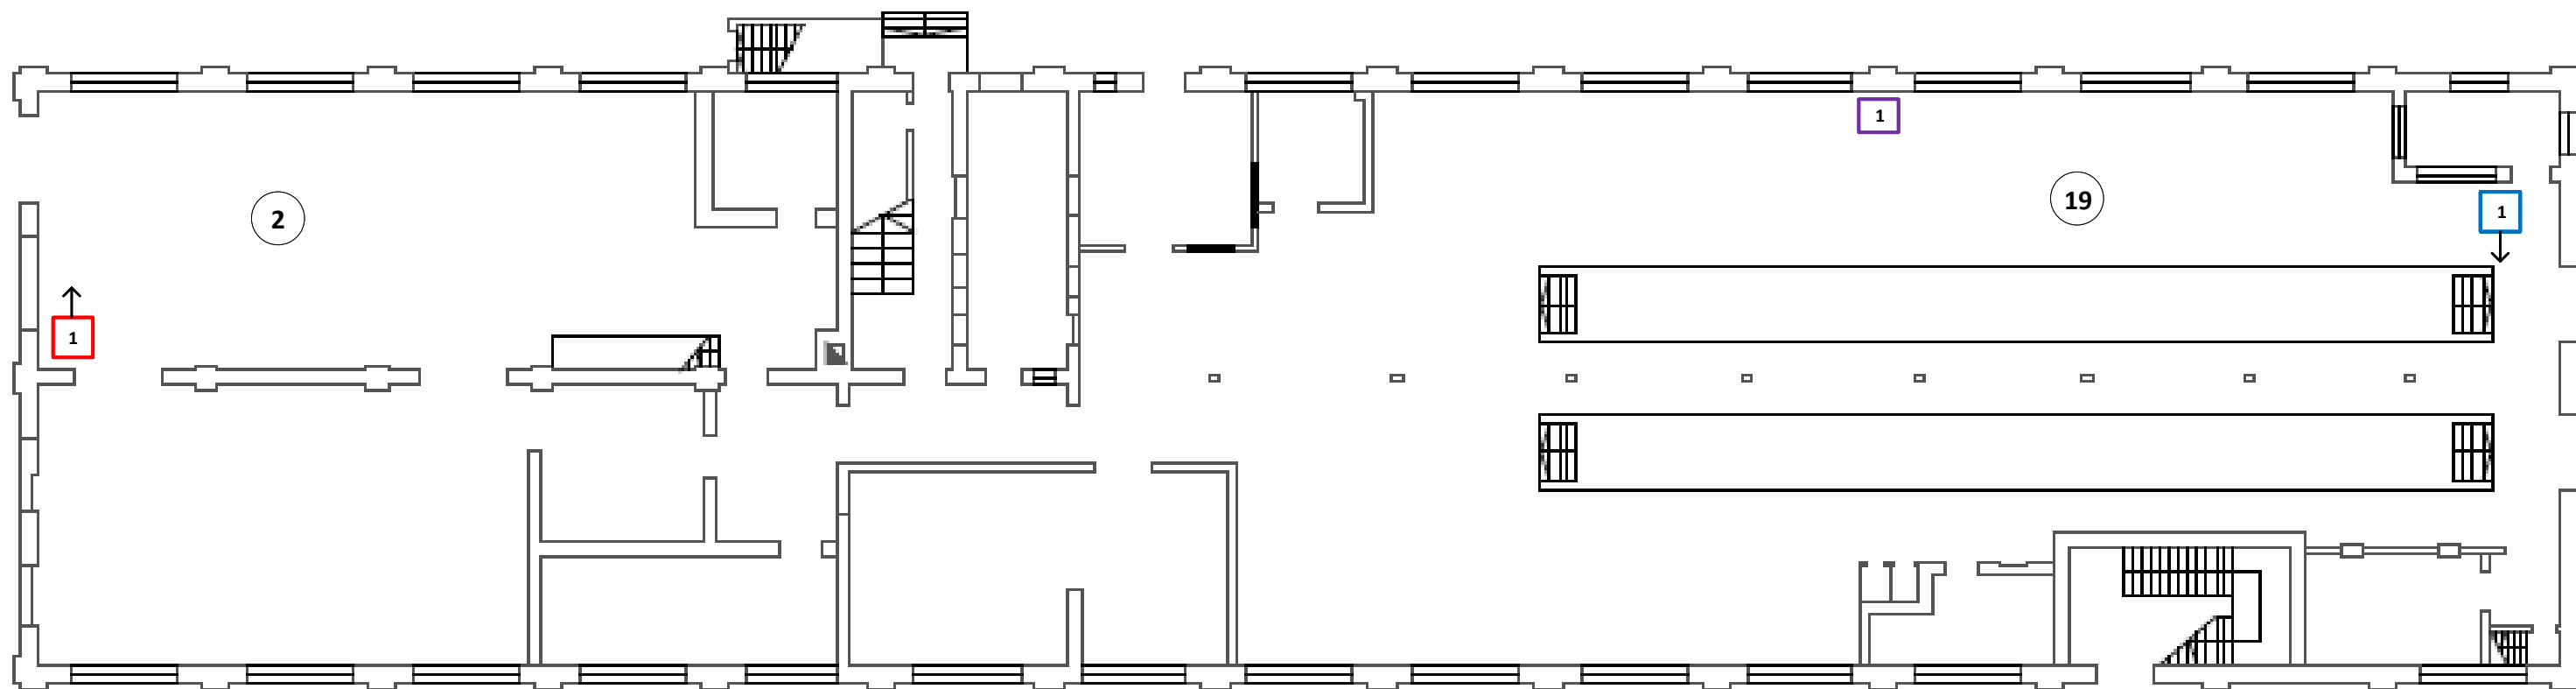

- Nr Gaisa kalorifers
- Nr Gaisa aizskars
- Nr Gaisa sildītājs ar ārēju gaisa ielūdi

Izstrādāja	R.Gaļins			5.TD Brīvības iela 191 ēka 0100 026 0126 001	Mērogs	Lapa	Lapas
Pārbaudīja						1	10
				SRD tramvaju remonta cehs.			


5.TD Brīvības iela 191 (1 stāva plāns) 0100 026 0126 008

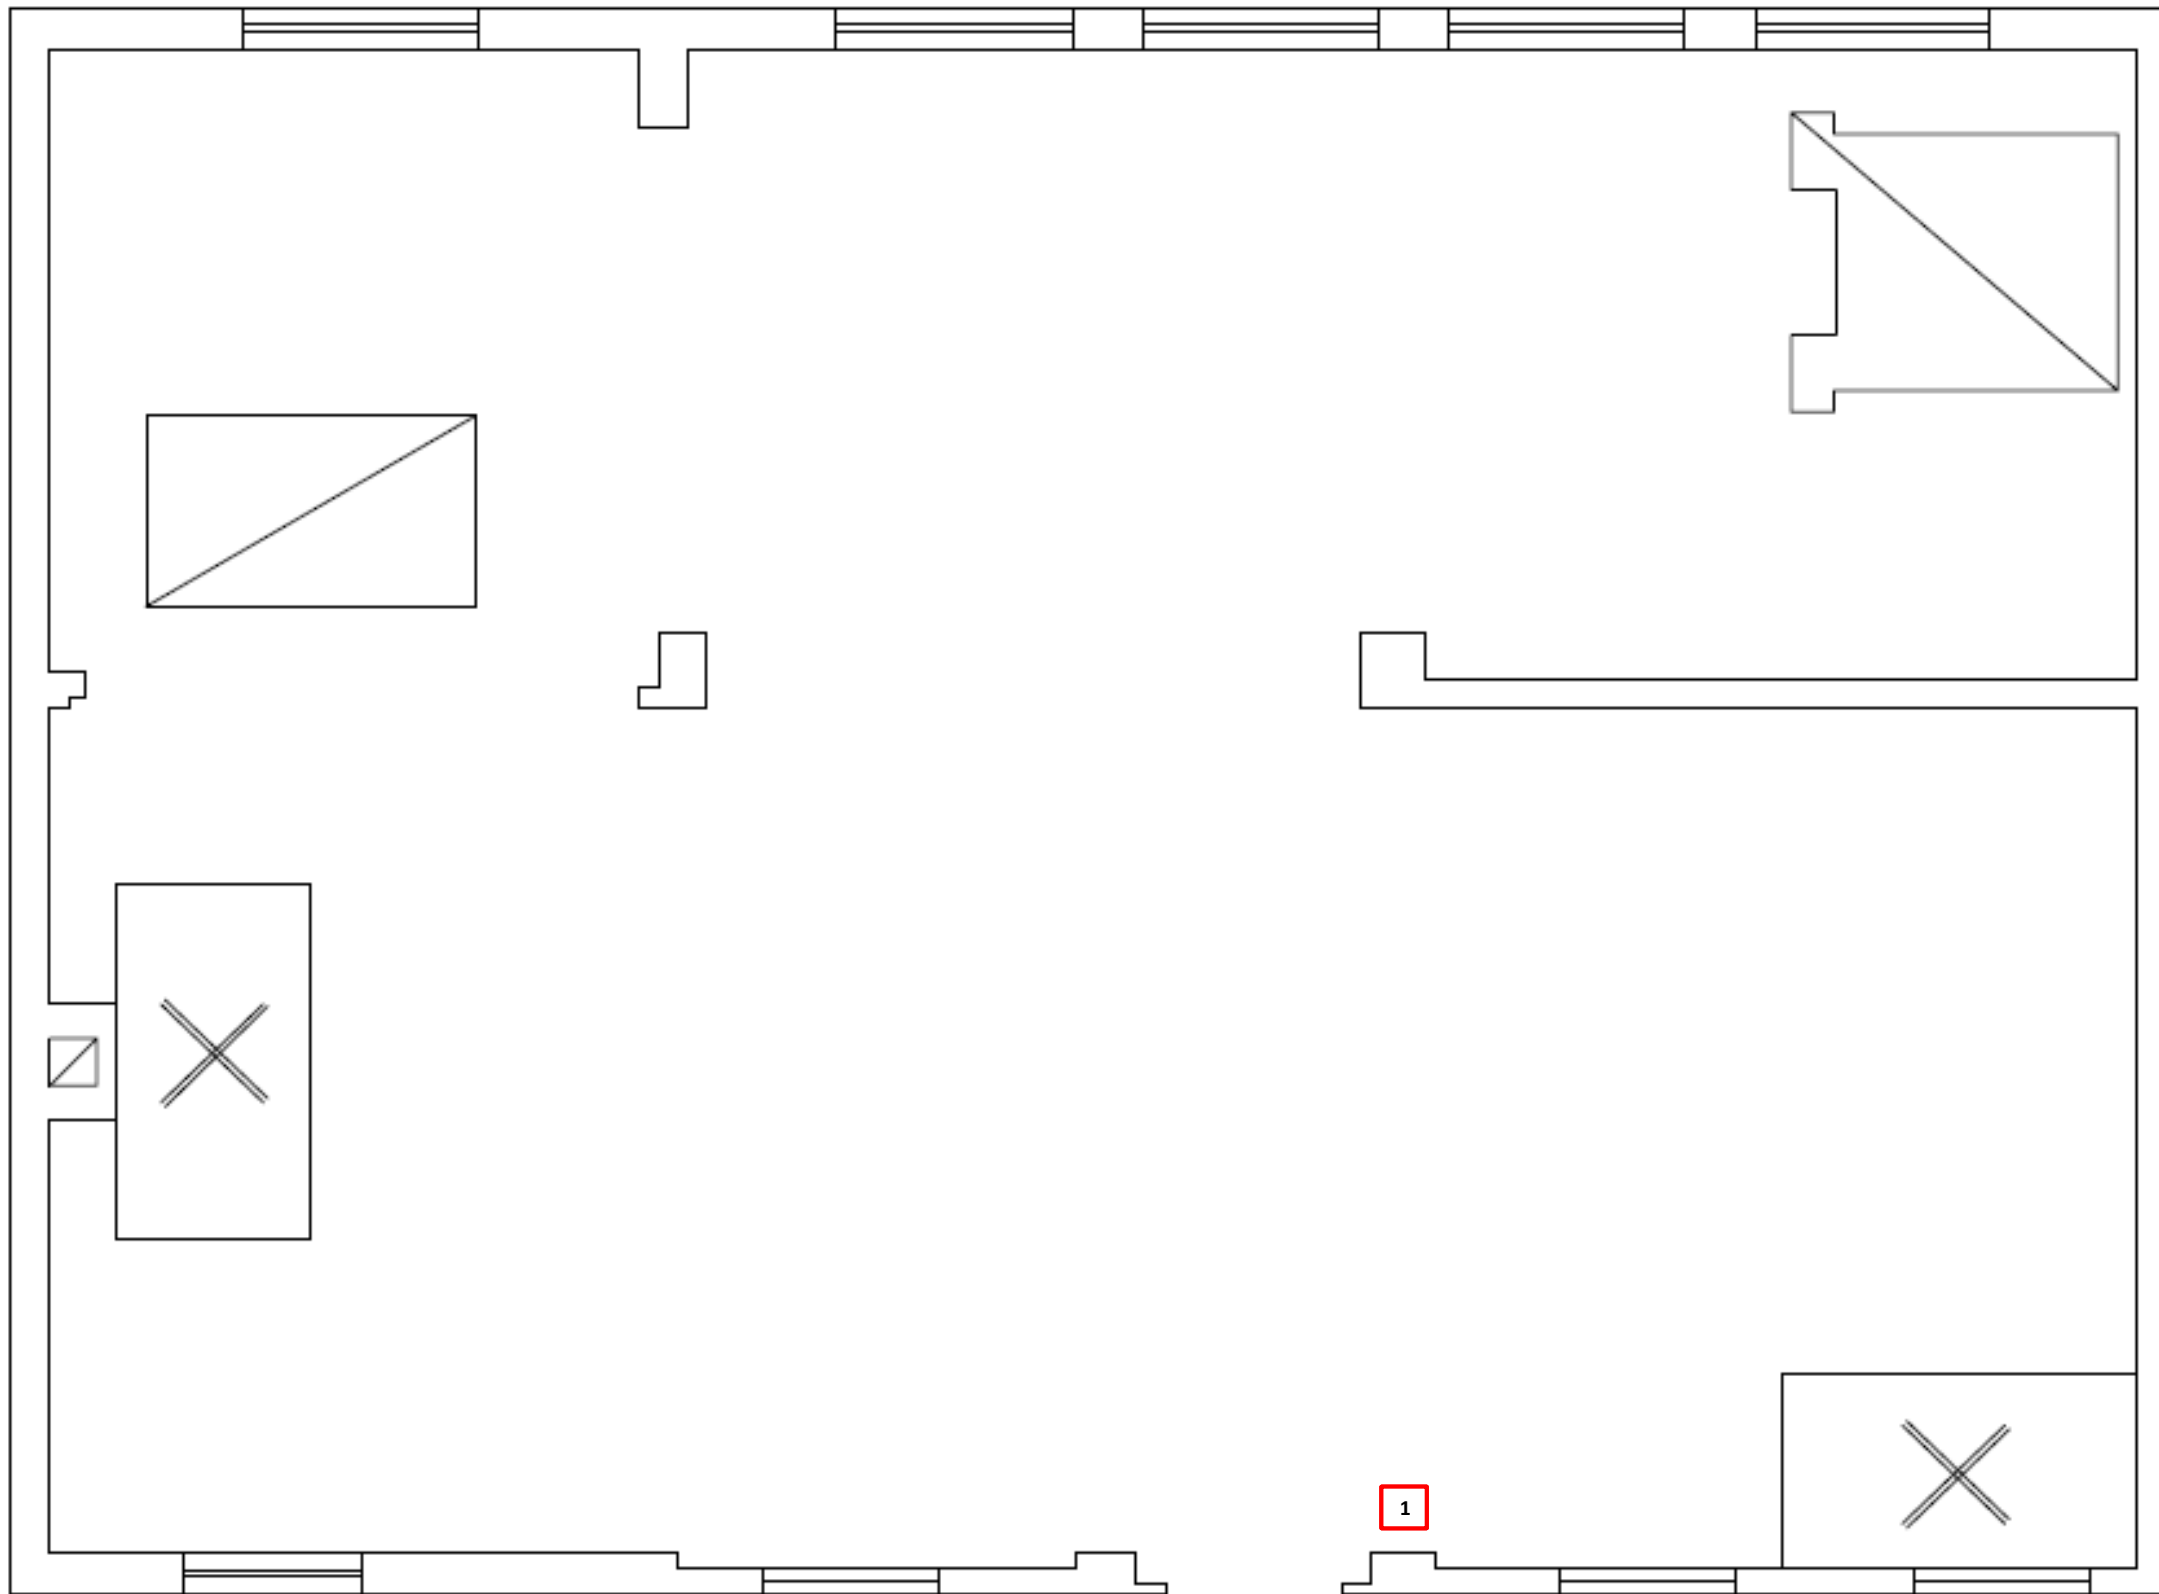

- Nr Gaisa kalorifers
- Nr Gaisa aizskars


Izstrādāja	R.Galins			5.TD Brīvības iela 191 ēka 0100 026 0126 008	Mērogs	Lapa	Lapas
Pārbaudīja						2	10
				SRD. Smēde			

5.TD Brīvības iela 191 (1 stāva plāns) 0100 026 0126 009

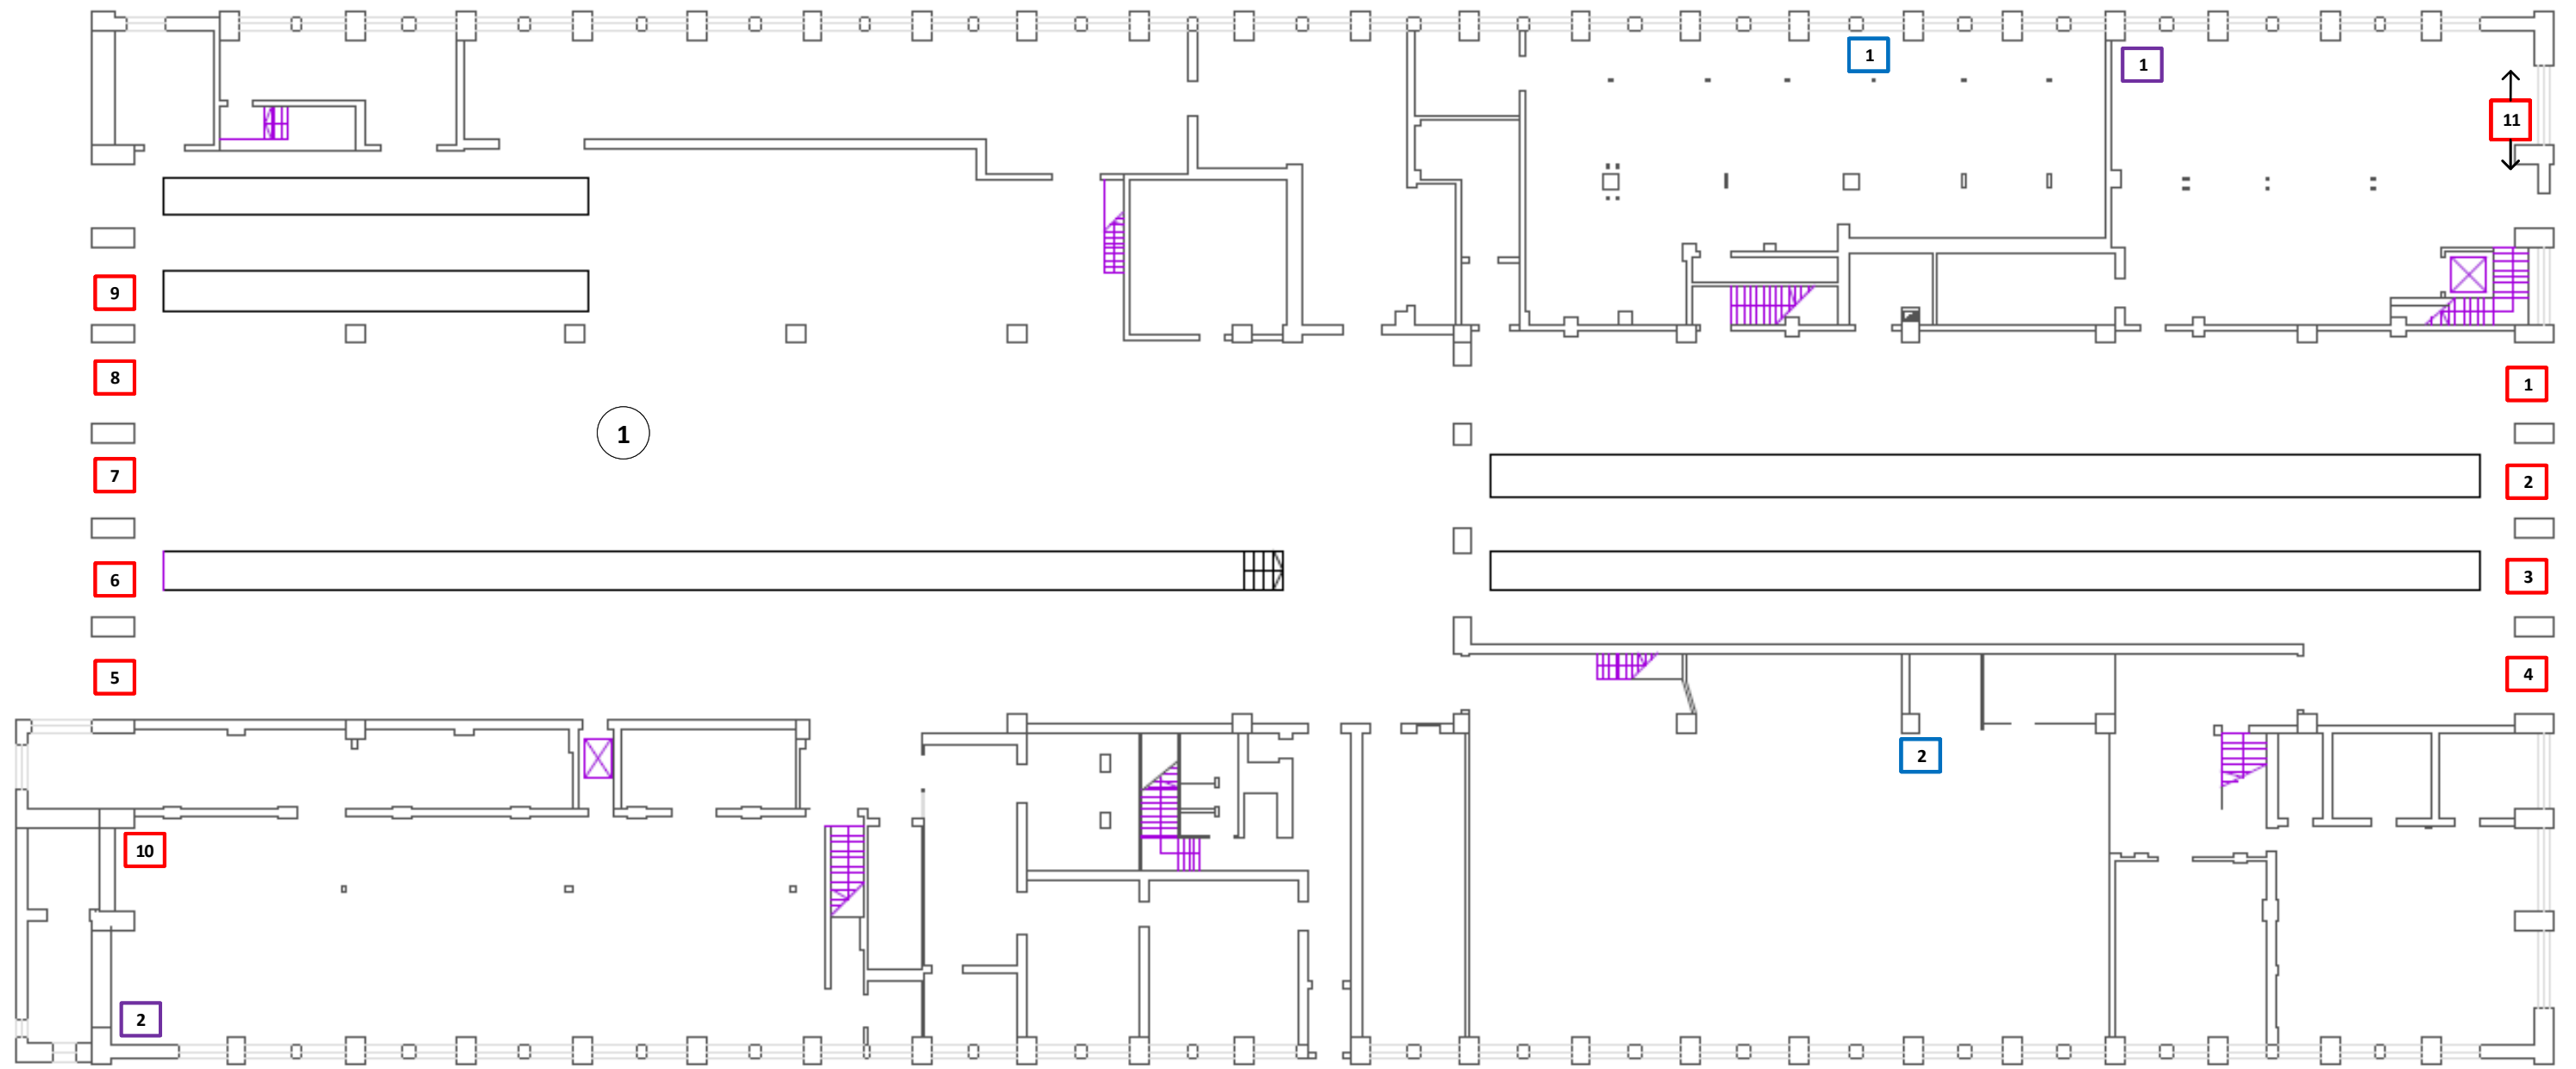

- Nr Gaisa kalorifers
- Nr Gaisa aizskars
- Nr Gaisa sildītājs ar ārēju gaisa ieplūdi

Izstrādāja	R.Galjins			5.TD Brīvības iela 191 ēka 0100 026 0126 009	Mērogs	Lapa	Lapas
Pārbaudīja						3	10
				SRD tramvaju apkopes un remonta darbnīca			

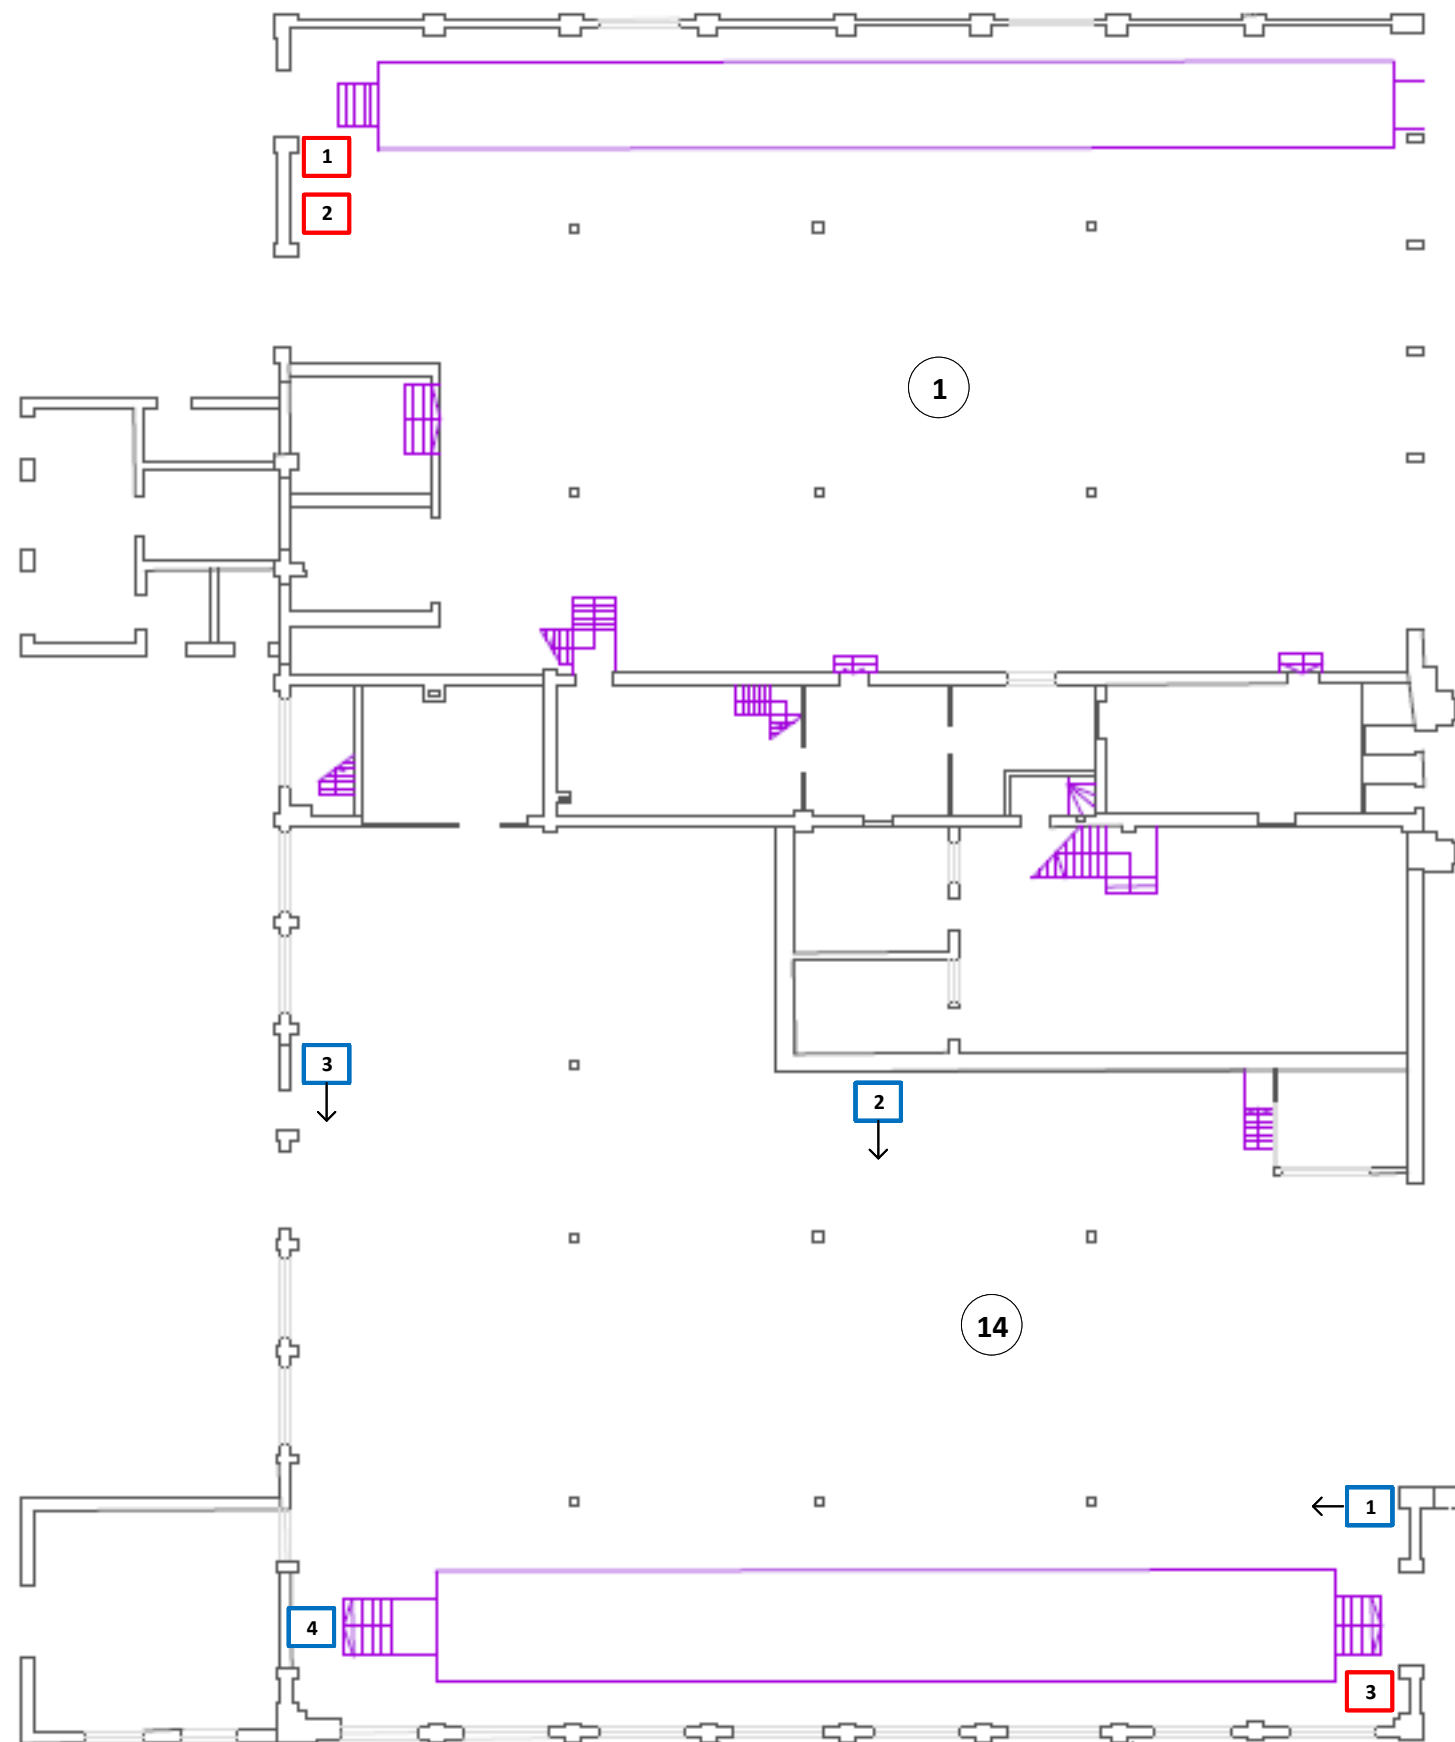



Nr Gaisa kalorifers

Nr Gaisa aizskars

5.TD Brīvības iela 191 (1 stāva plāns) 0100 026 0126 010

Izstrādāja	R.Gajins				5.TD Brīvības iela 191 ēka 0100 026 0126 010.
Pārbaudīja					Mērogs Lapa Lapas 5 10
					Tramvaju apkopes unSRD rem. darbnīcas

5.TD Brīvības iela 191 (1 stāva plāns) 0100 026 0126 011

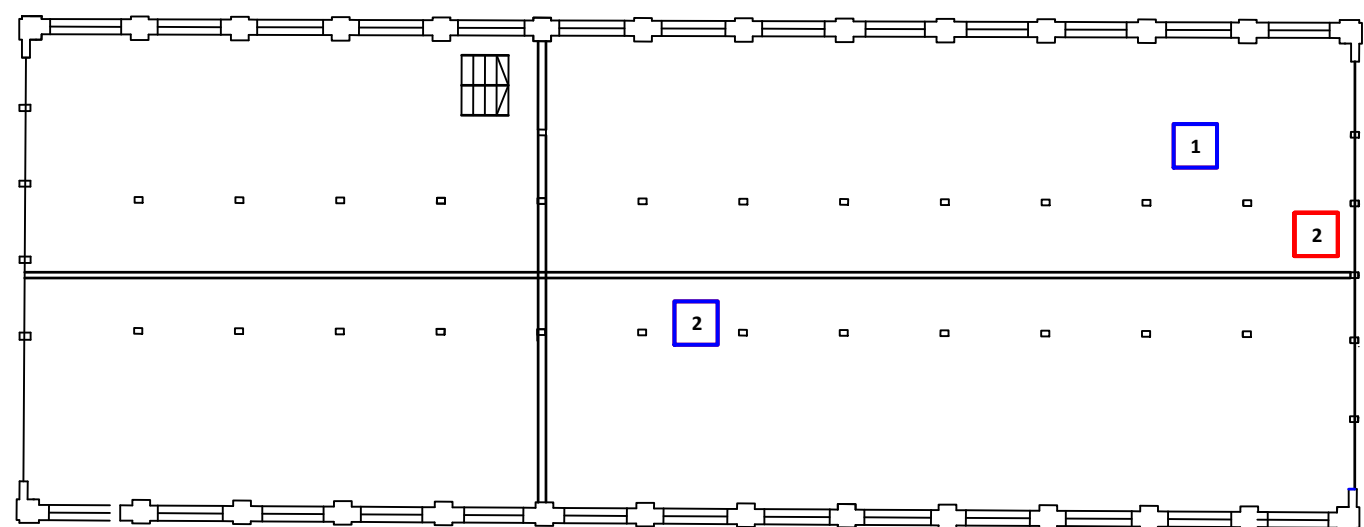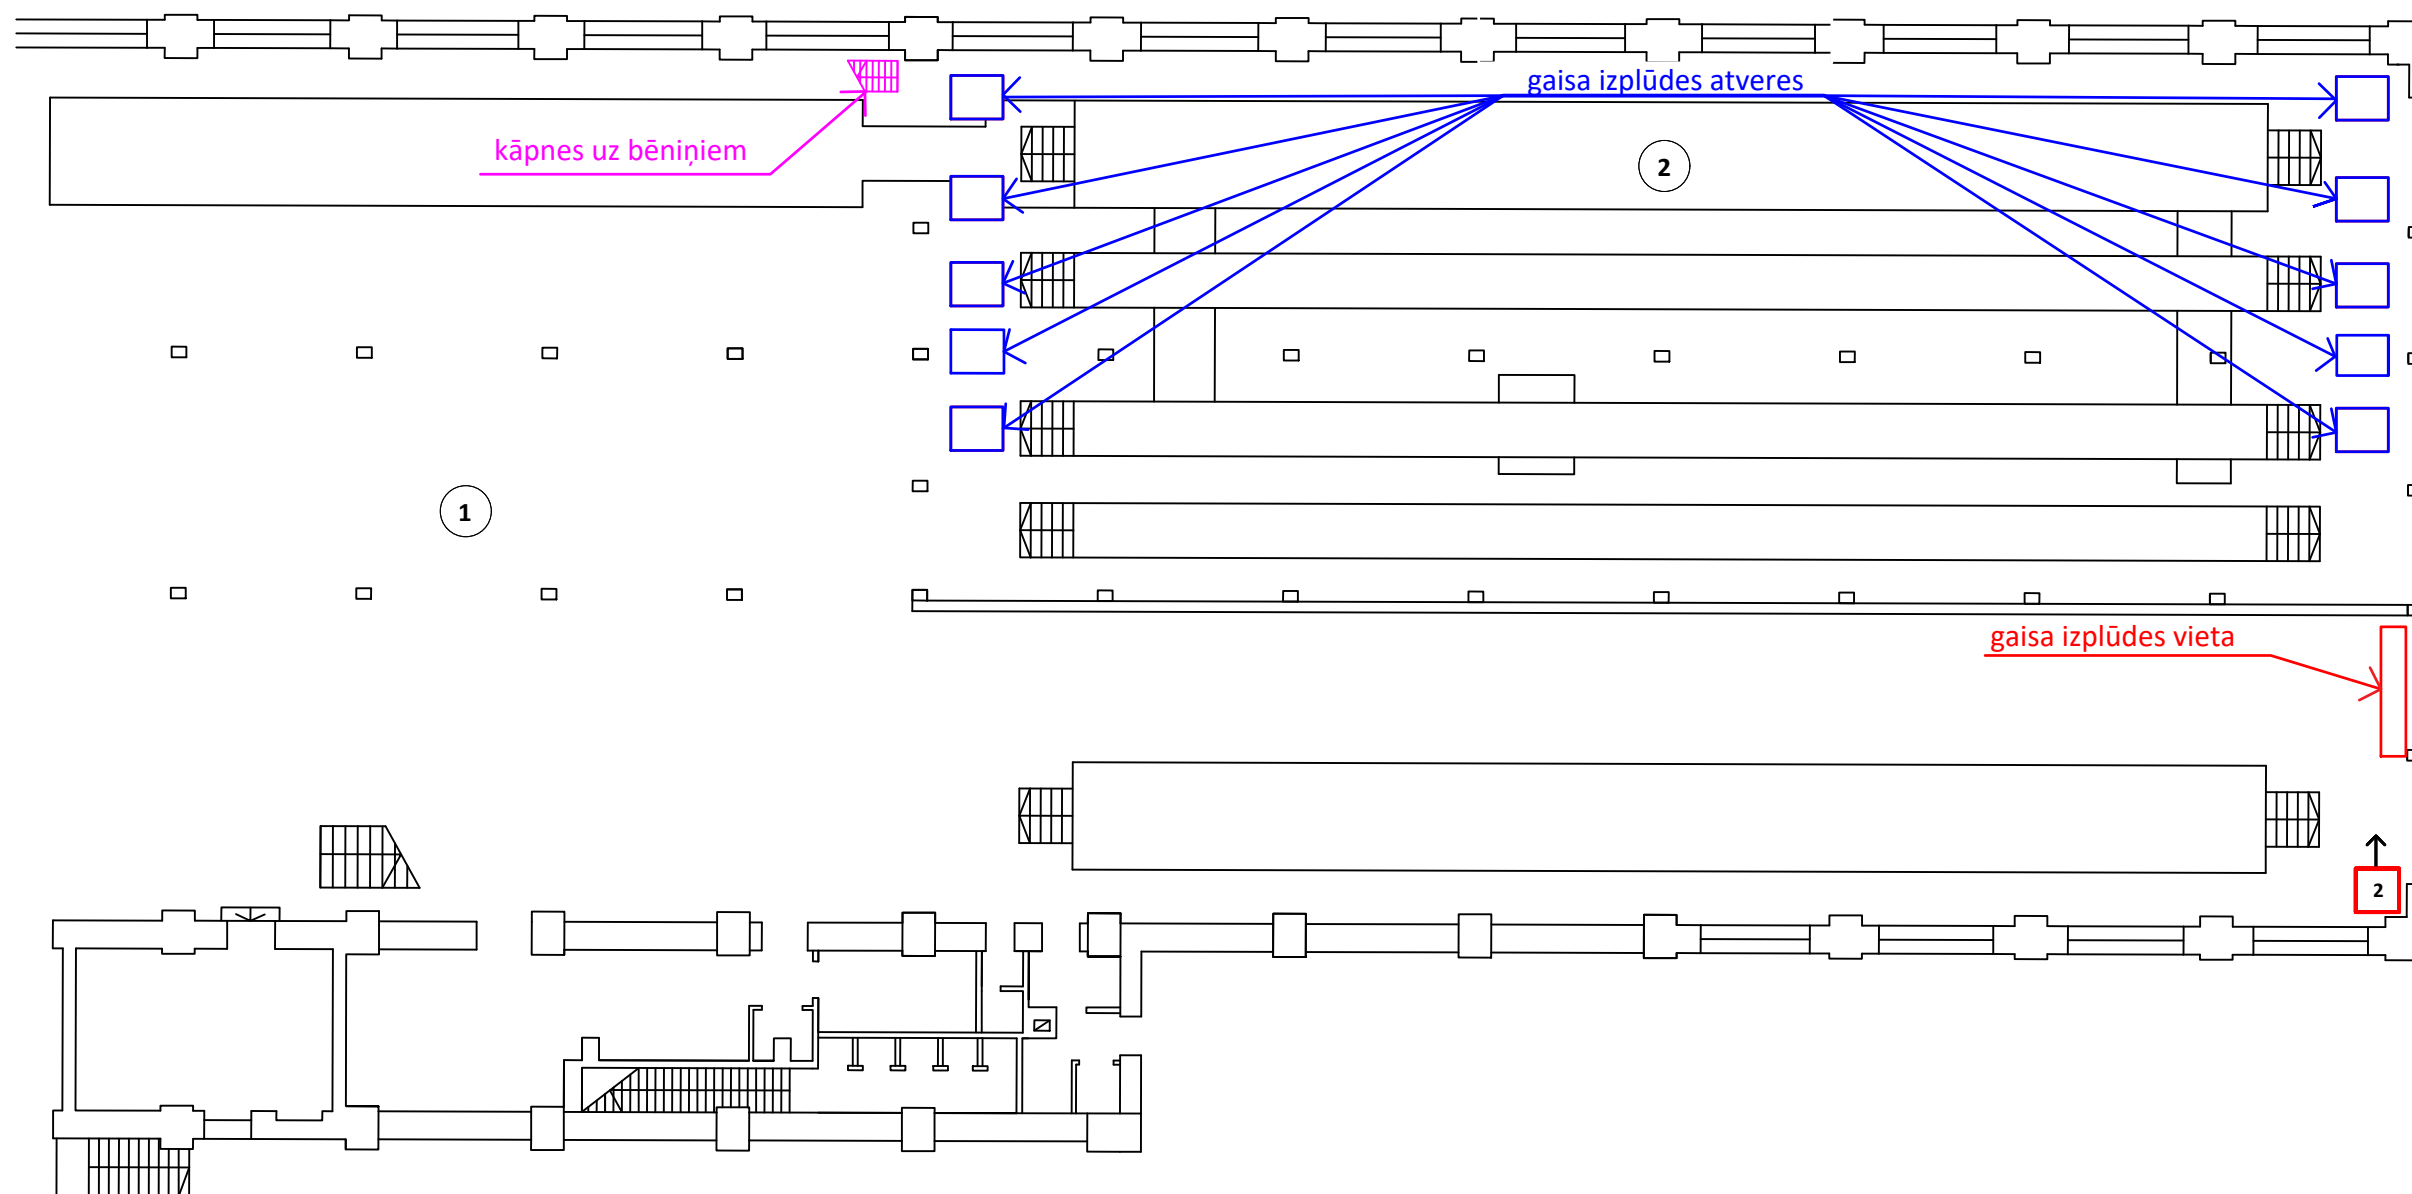


5.TD Brīvības iela 191 (bēniņu plāns) 0100 026 0126 011

Nr Gaisa kalorifers

Nr Gaisa aizskars

Izstrādāja	A.Maklagins			5. TD Brīvības iela 191	Mērogs	Lapa
Pārbaudīja				ēka 0100 026 0126 011		Lapas
				Tramvaju tehn. apskates un		6
				mazgāšanas cehs		10


5.TD Brīvības iela 191 (1 stāva plāns) 0100 026 0126 023

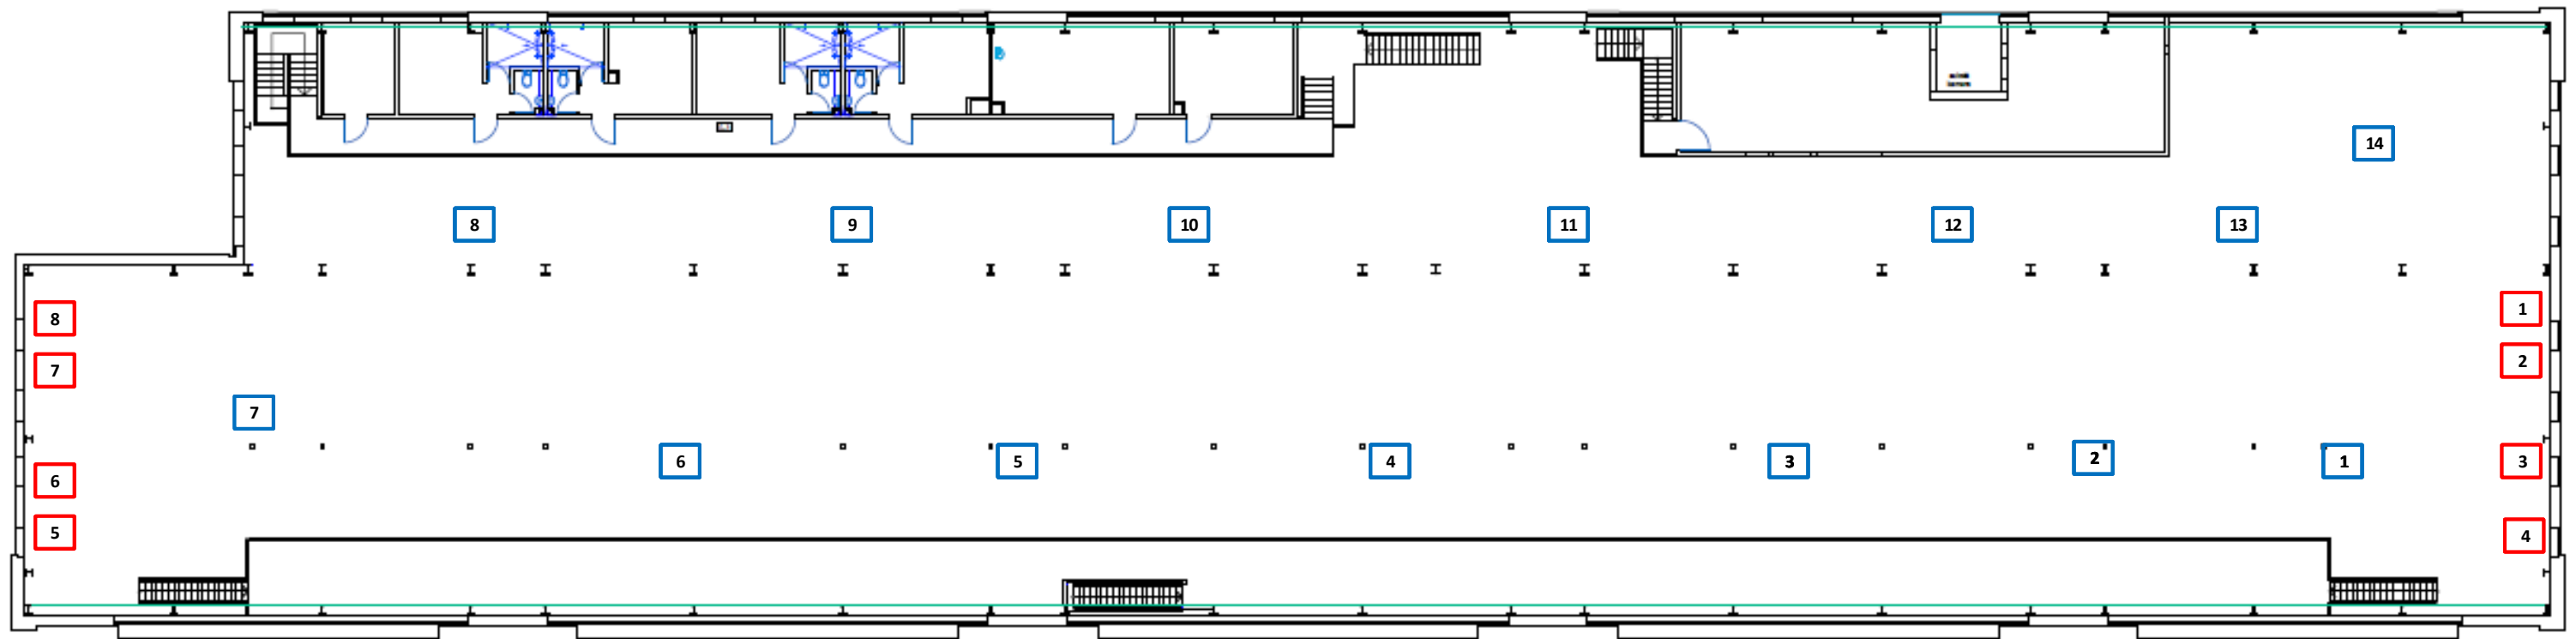

Nr Gaisa kalorifers

Nr Gaisa aizskars

Izstrādāja	R.Gajins			5.TD Brīvības iela 191 ēka 0100 026 0126 023	Mērogs Lapa Lapas
Pārbaudīja					7 10
				SRD tramvaju remonta cehs	

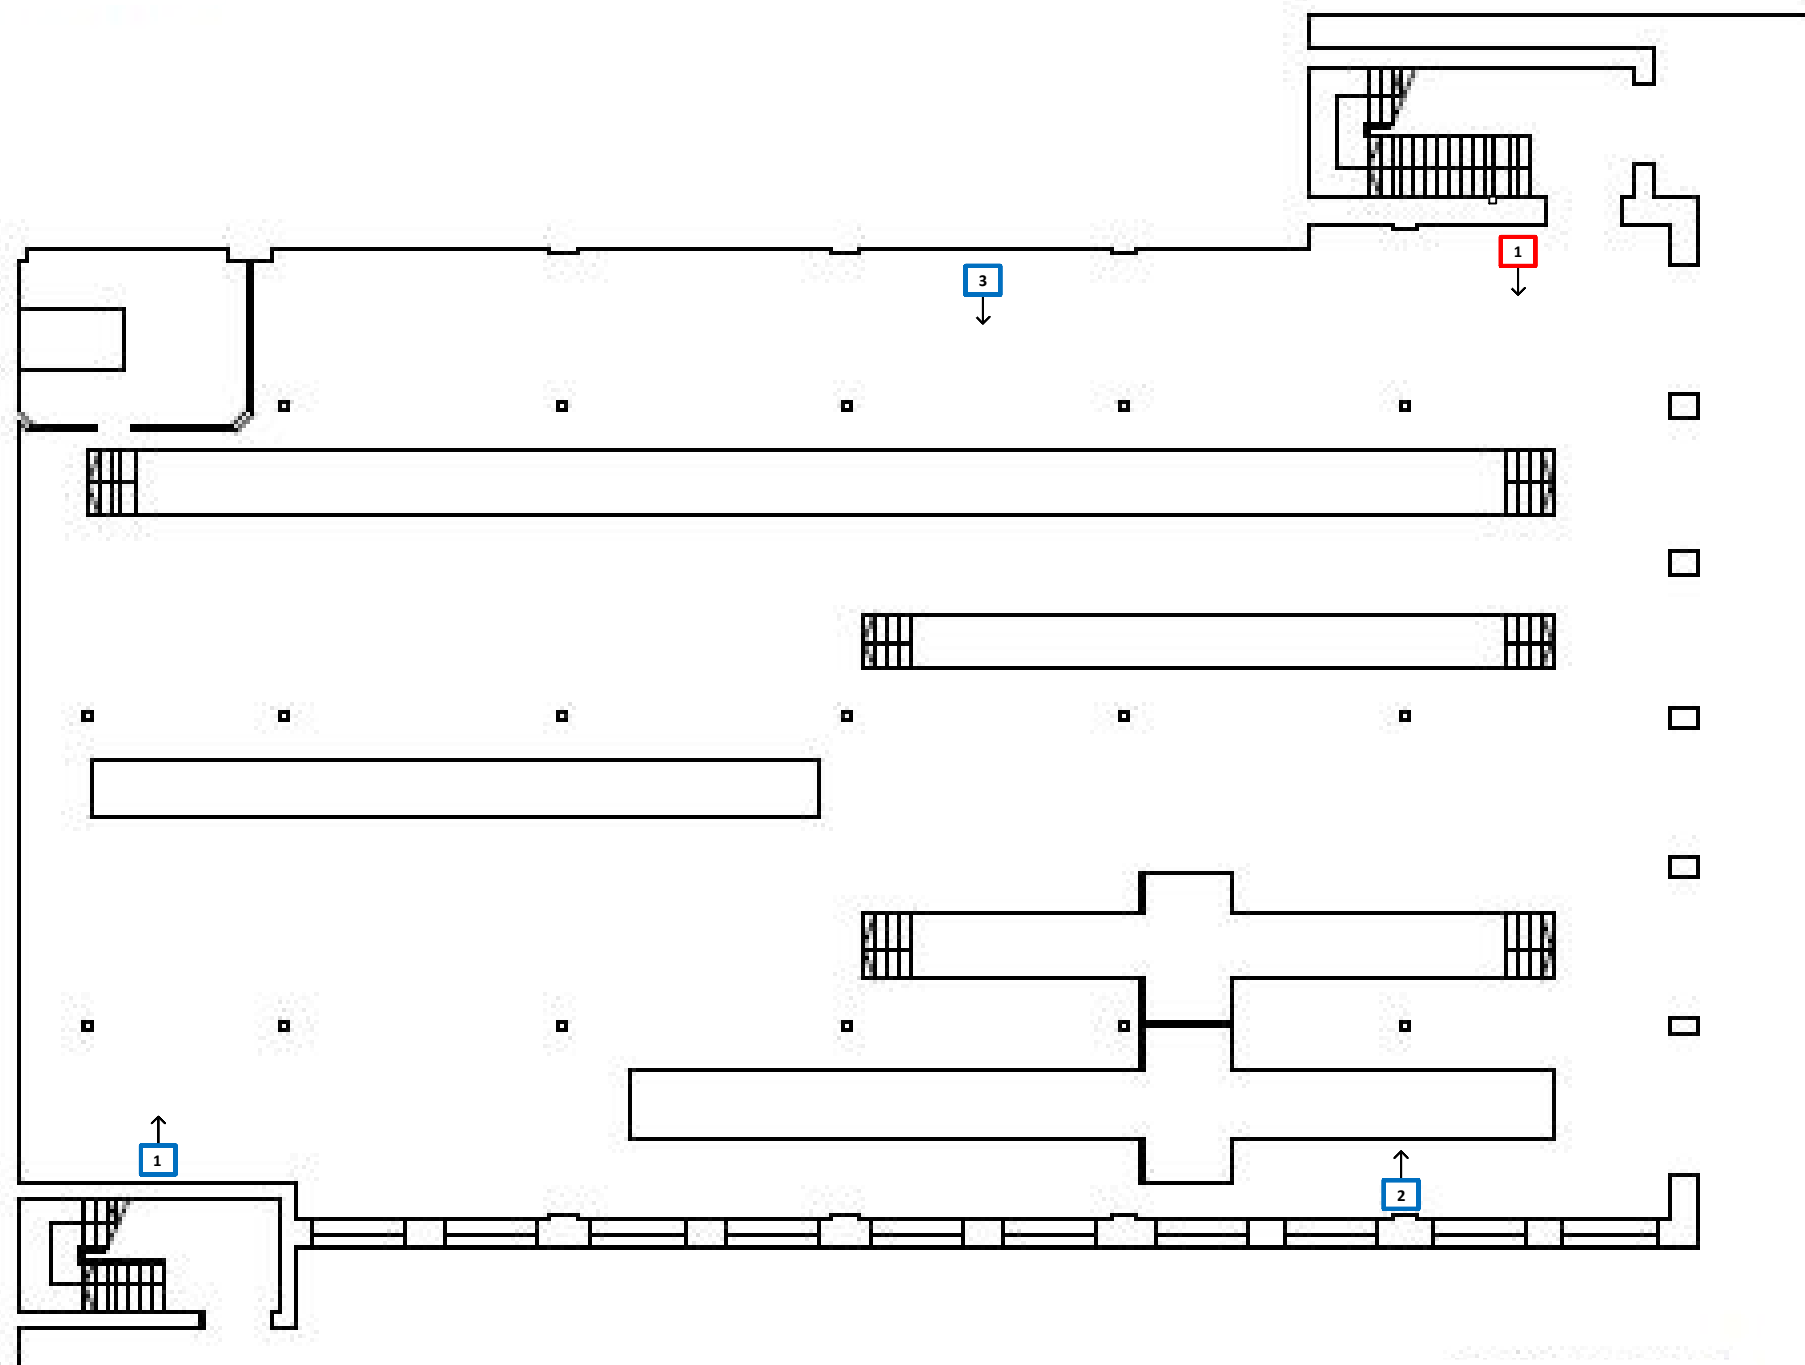


- Nr Gaisa kalorifers
- Nr Gaisa aizskars
- Nr Gaisa sildītājs ar ārēju gaisa ieplūdi

5.TD Brīvības iela 191 (1 stāva plāns) 0100 026 0126 030


Izstrādāja	A.Maklagins				5. TD Brīvības iela 191 ēka 0100 026 0126 030	Mērogs	Lapa	Lapas
Pārbaudīja							8	10
					SRD tramvaju apkopes un remonta darbnīca 1 stāvs			

5.TD Brīvības iela 191 (2 stāva plāns) 0100 026 0126 030

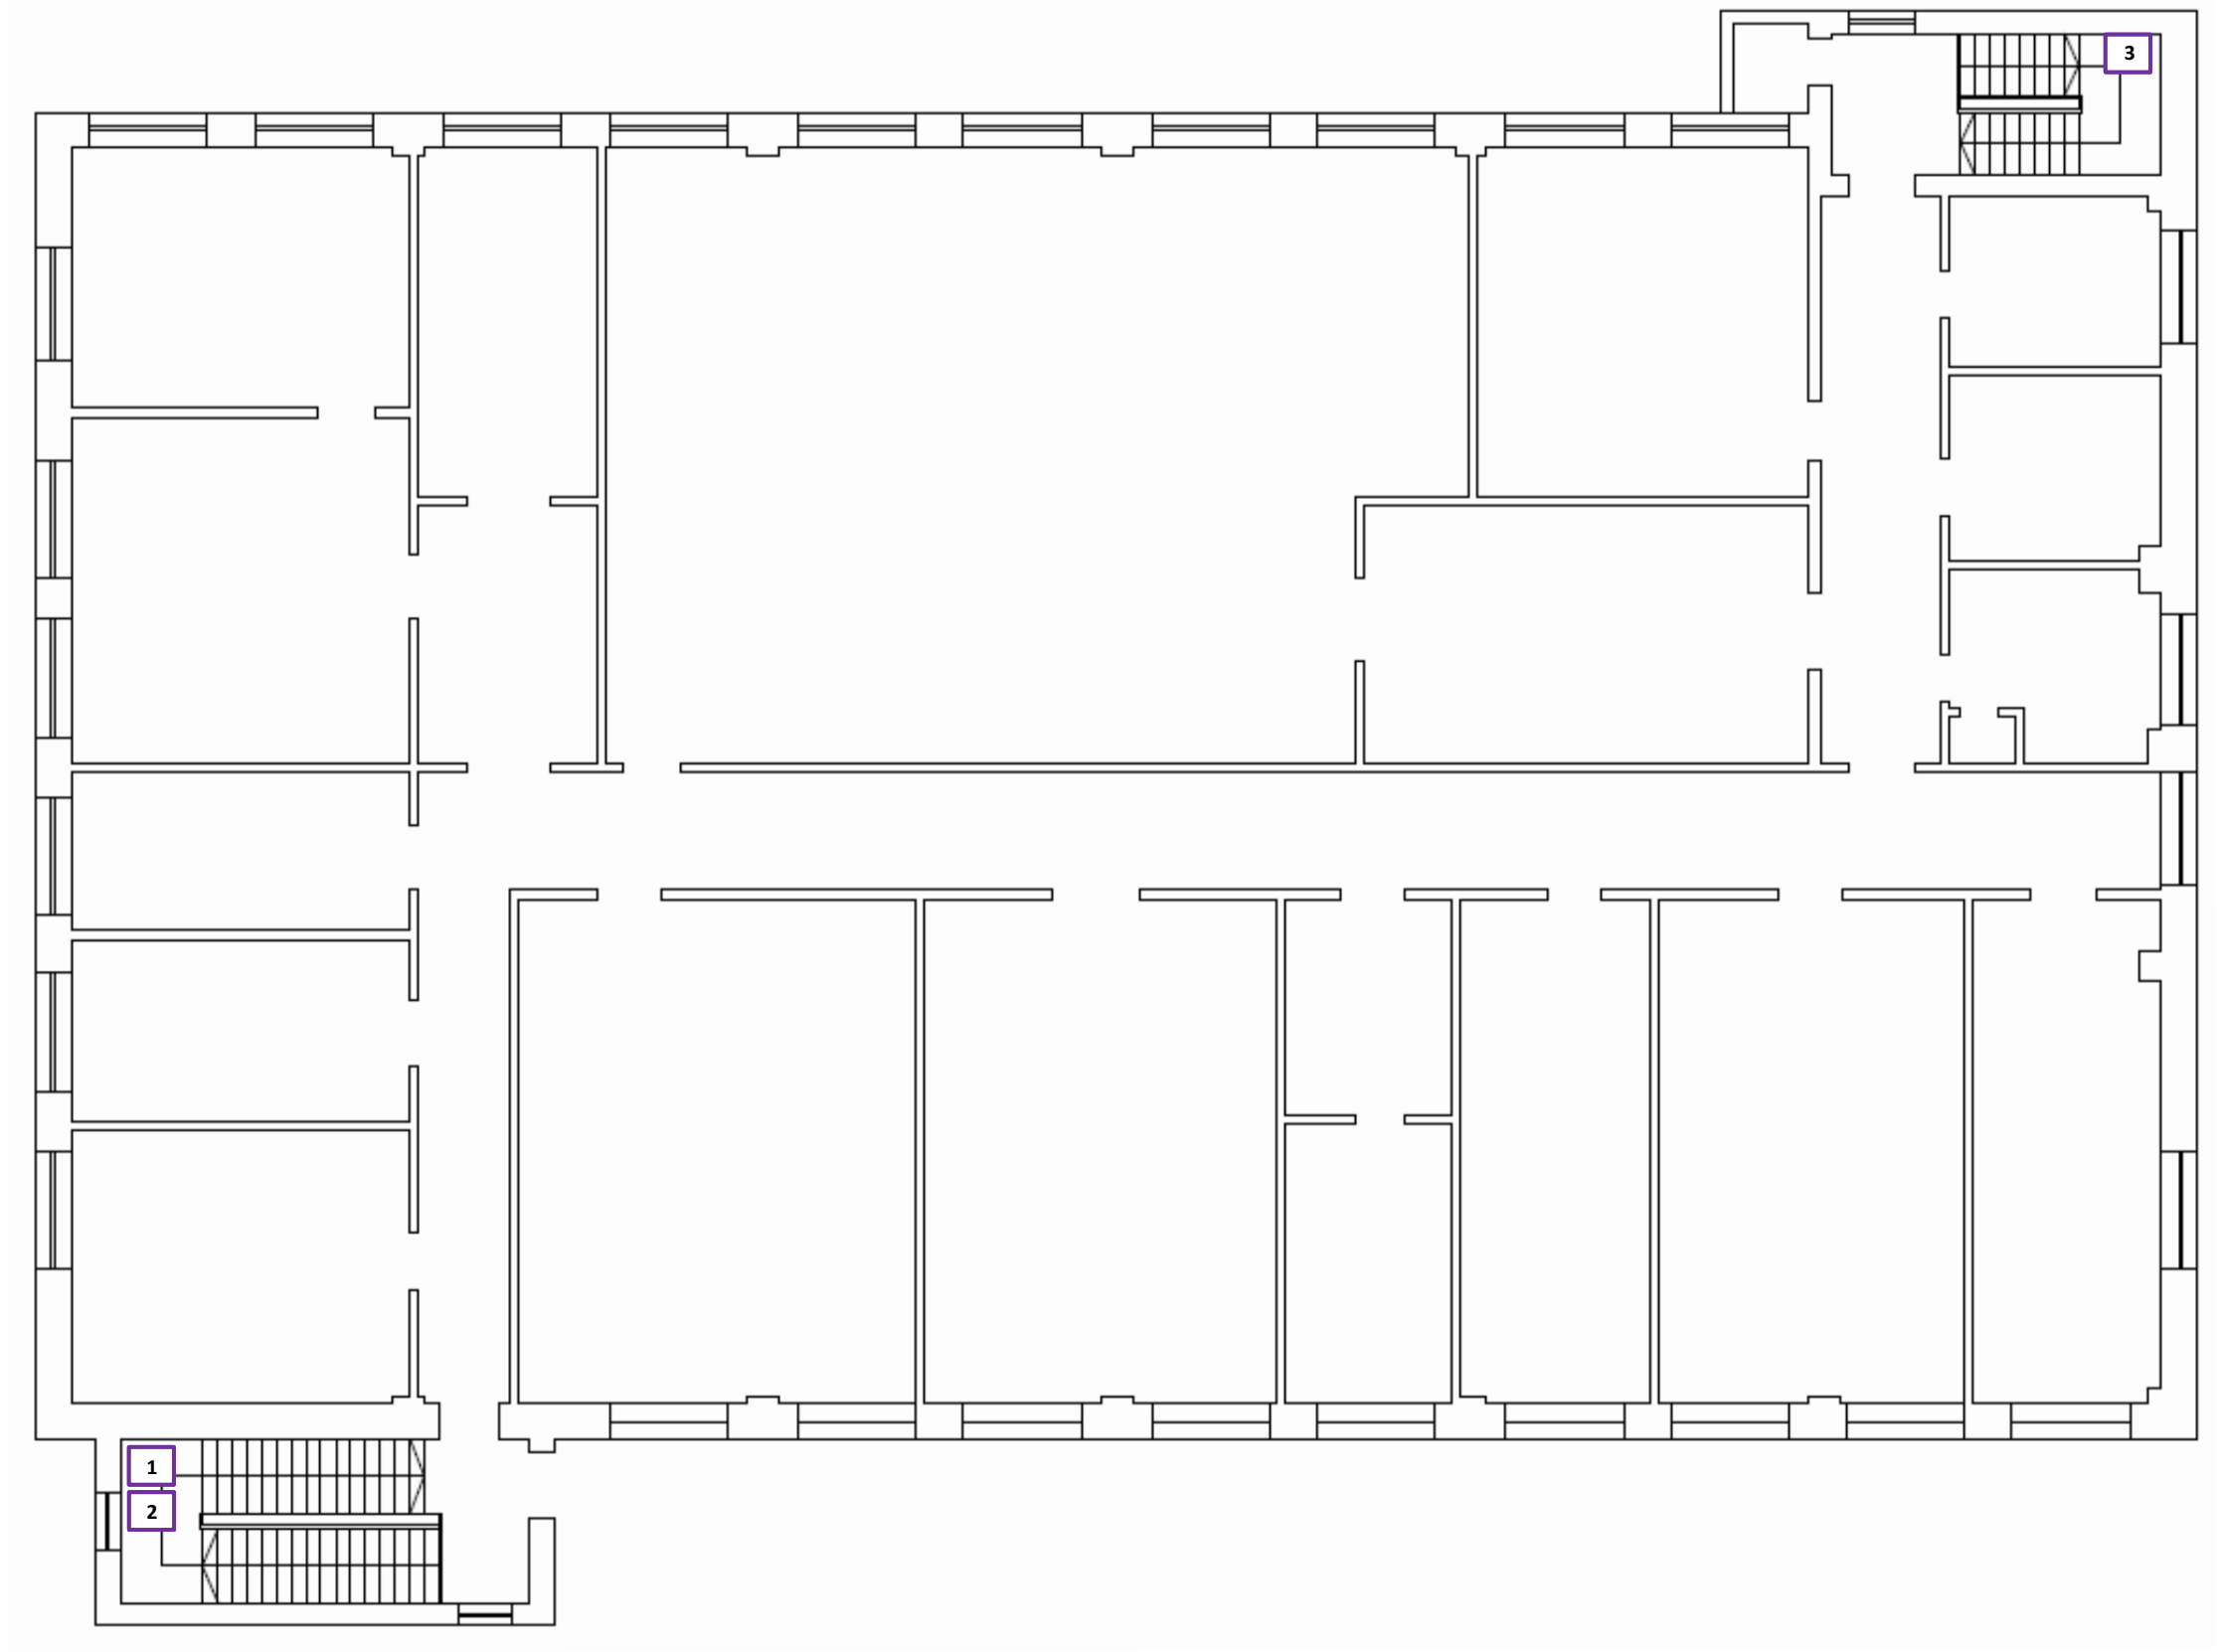

- Nr Gaisa kalorifers
- Nr Gaisa aizskars
- Nr Gaisa sildītājs ar ārēju gaisa ieplūdi


Izstrādāja	R.Galjins			5.TD Brīvības iela 191 ēka 0100 026 0126 030	Mērogs	Lapa	Lapas
Pārbaudīja						9	10
				SRD tramvaju apkopes un remonta darbnīcas (2. stāvs)			

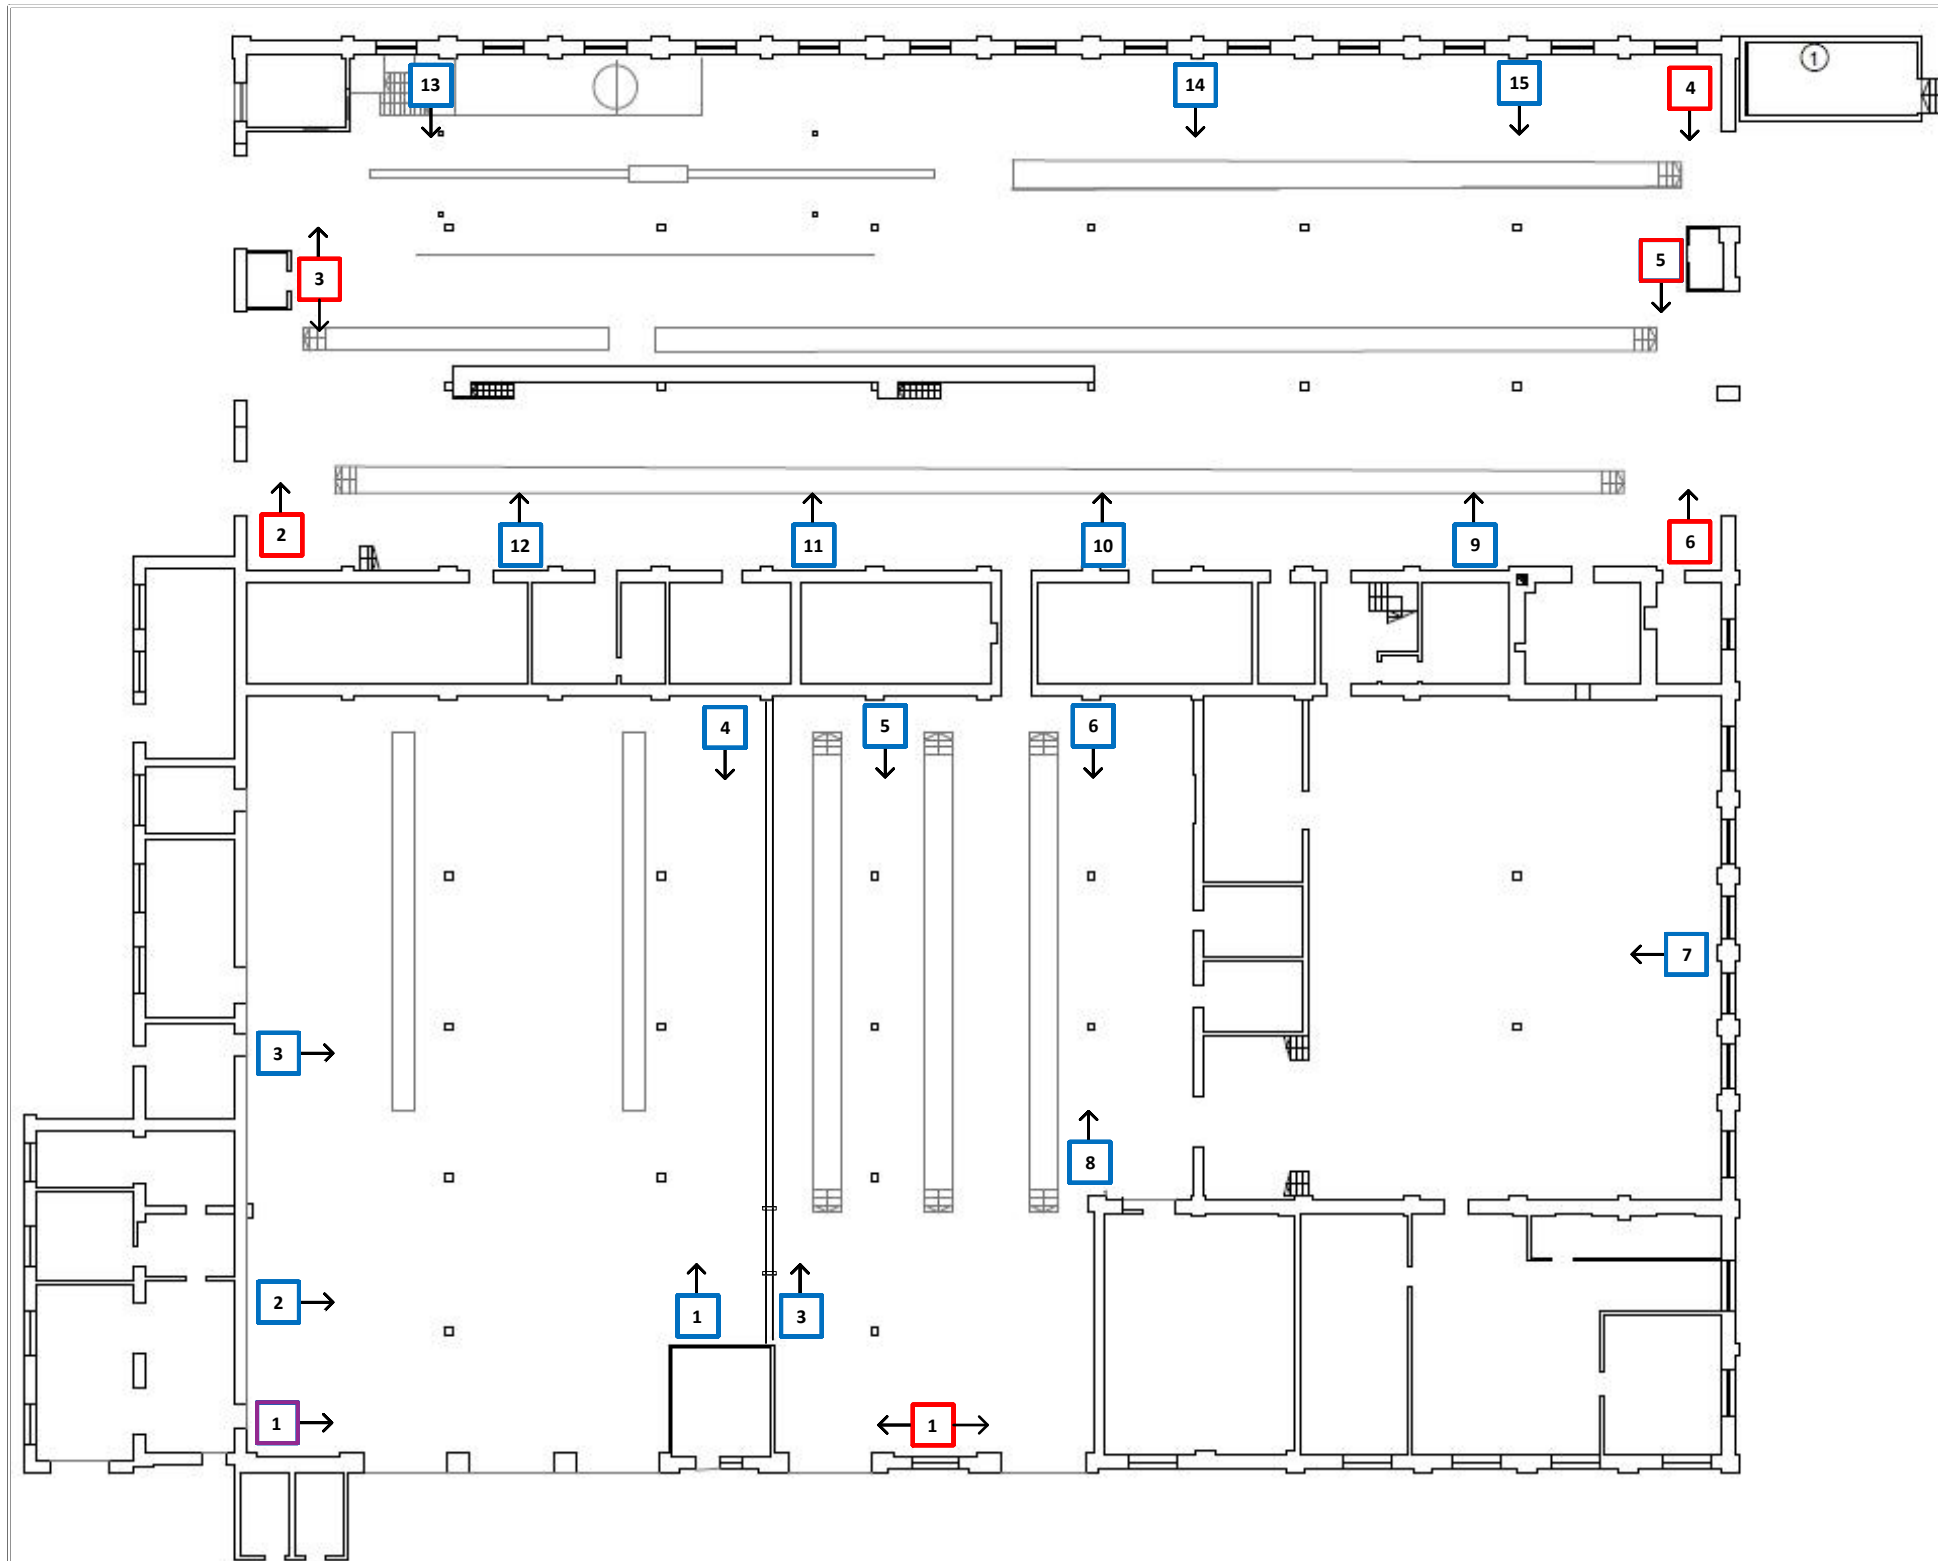

- Nr Gaisa kalorifers
- Nr Gaisa aizskars
- Nr Gaisa sildītājs ar ārējo gaisa ielpūdi

1.TP Ganību dambis iela (1 stāva plāns) 0100 014 0114 004

Izstrādāja	A.Maklagins			1.TP Ganību dambis iela 32 ēka 0100 014 0114 004	Mērogs	Lapa	Lapas
Pārbaudīja						1	2
				Depo mehāniskais cehs			

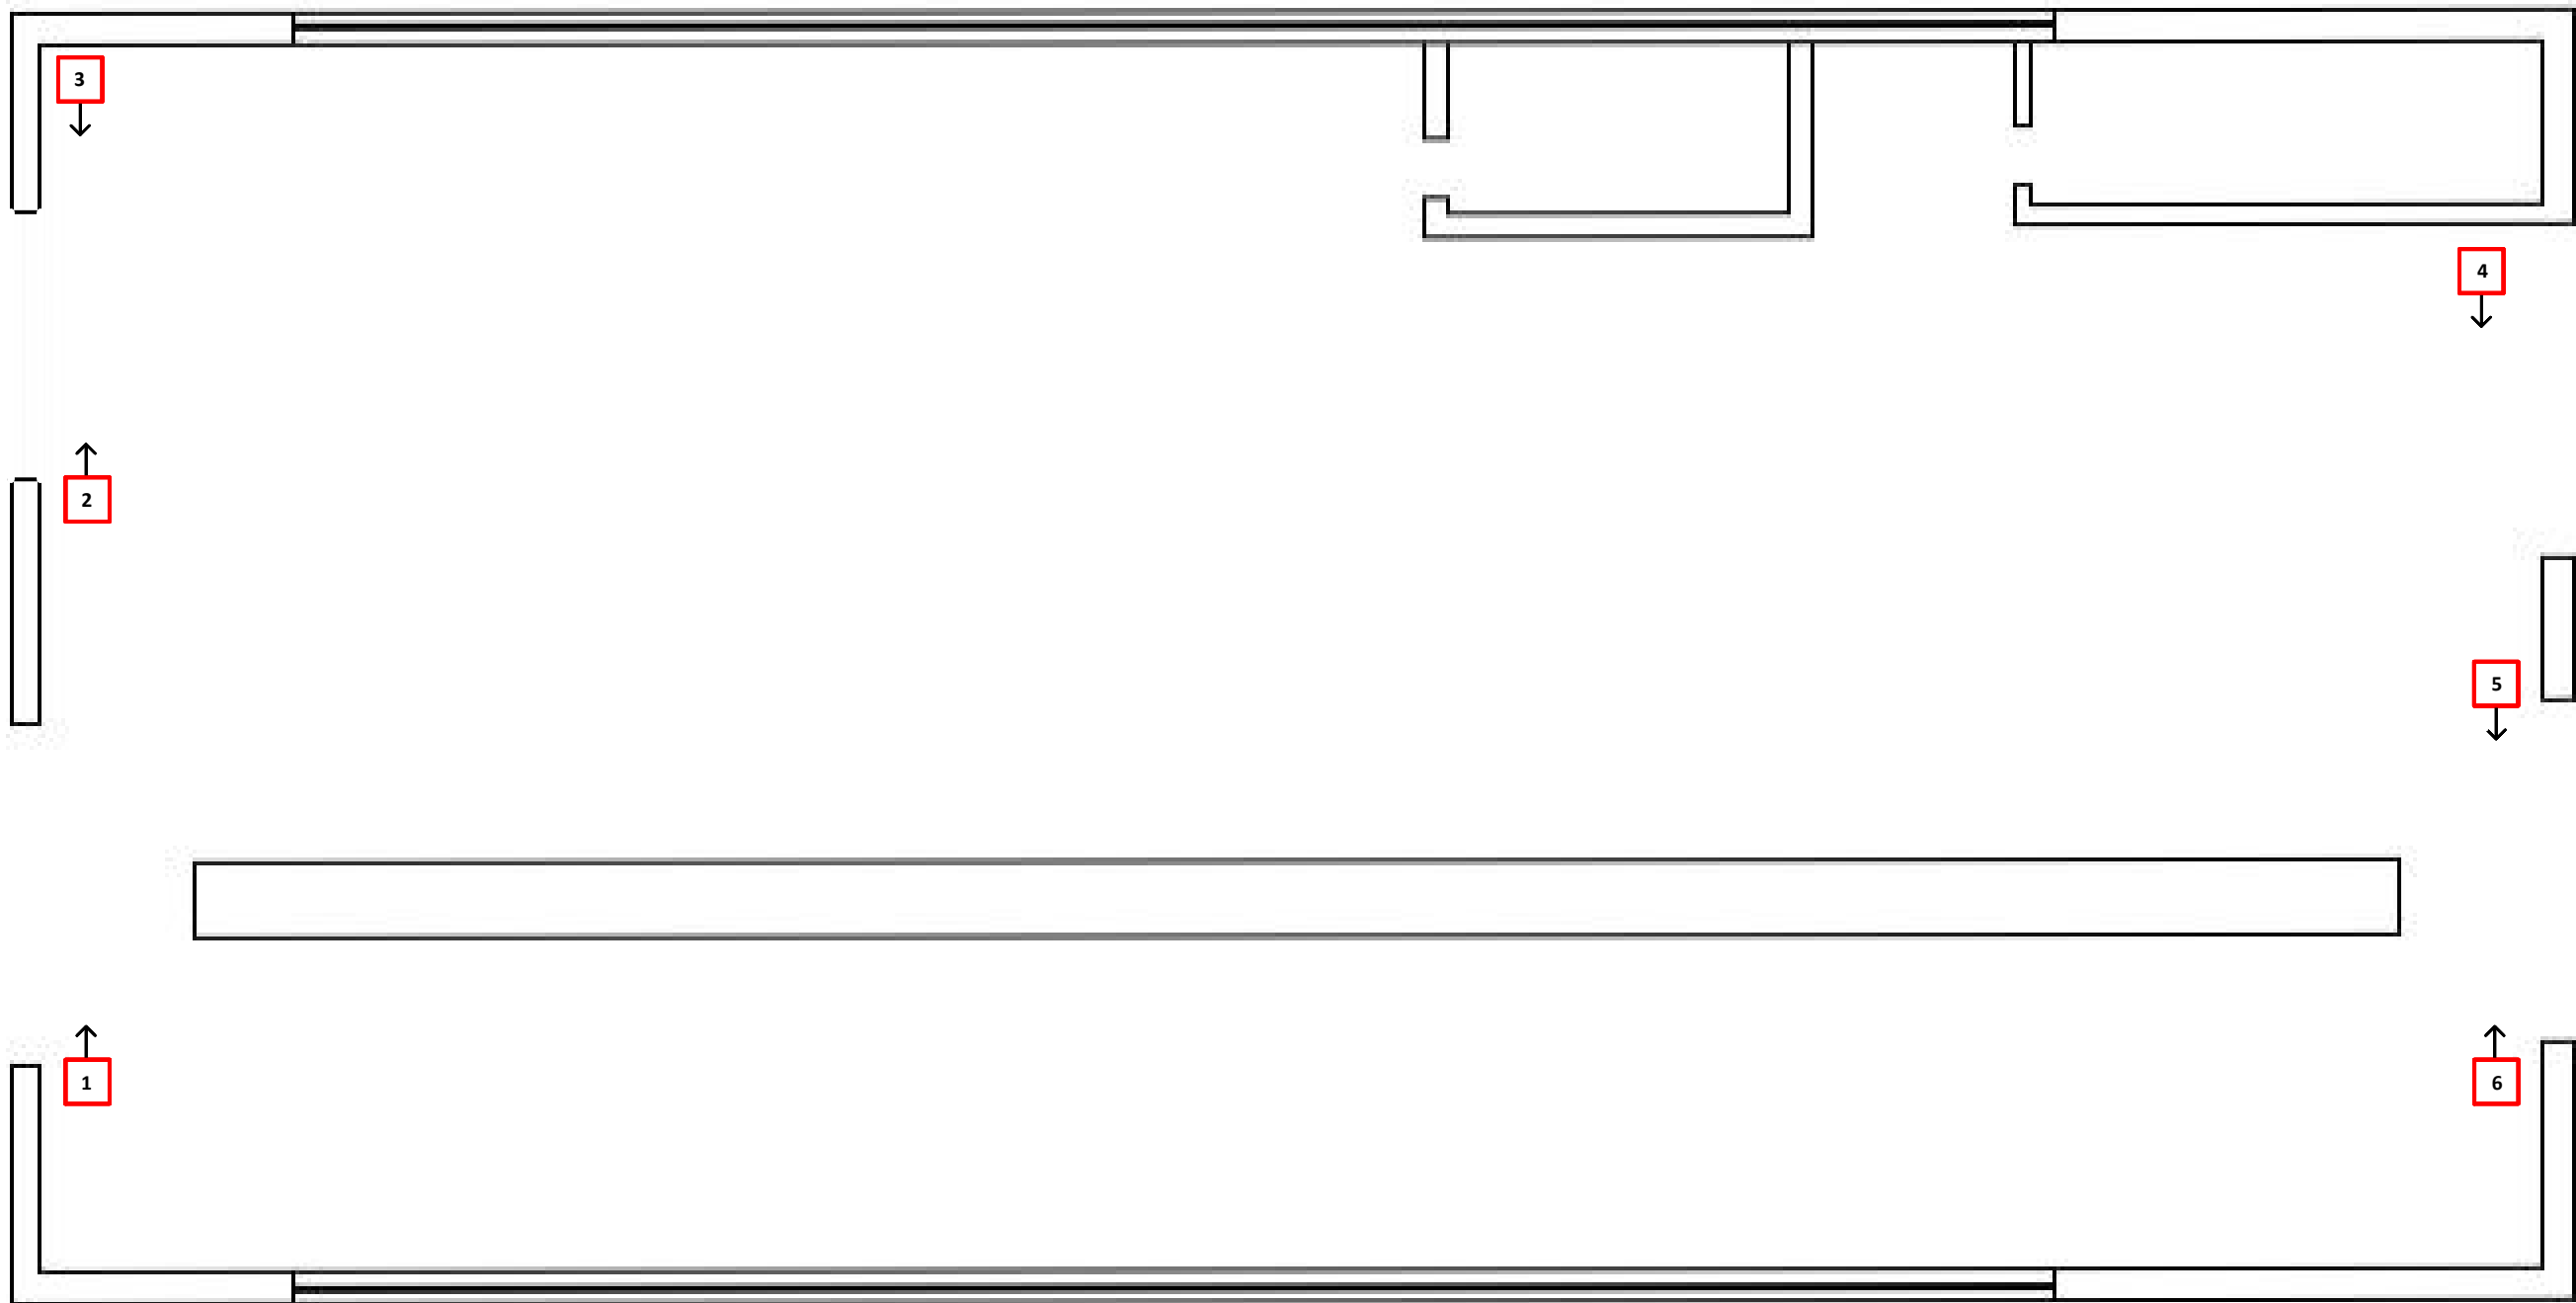


Nr Gaisa kalorifers

Nr Gaisa aizskars

1.TP Ganību dambis iela (1 stāva plāns) 0100 014 0114 026

Izstrādāja	A.Maklagins			1.TP Ganību dambis iela 32	Mērogs	Lapa
Pārbaudīja				ēka 0100 014 0114 004		Lapas
				Angārs - darbnīca		2
						2

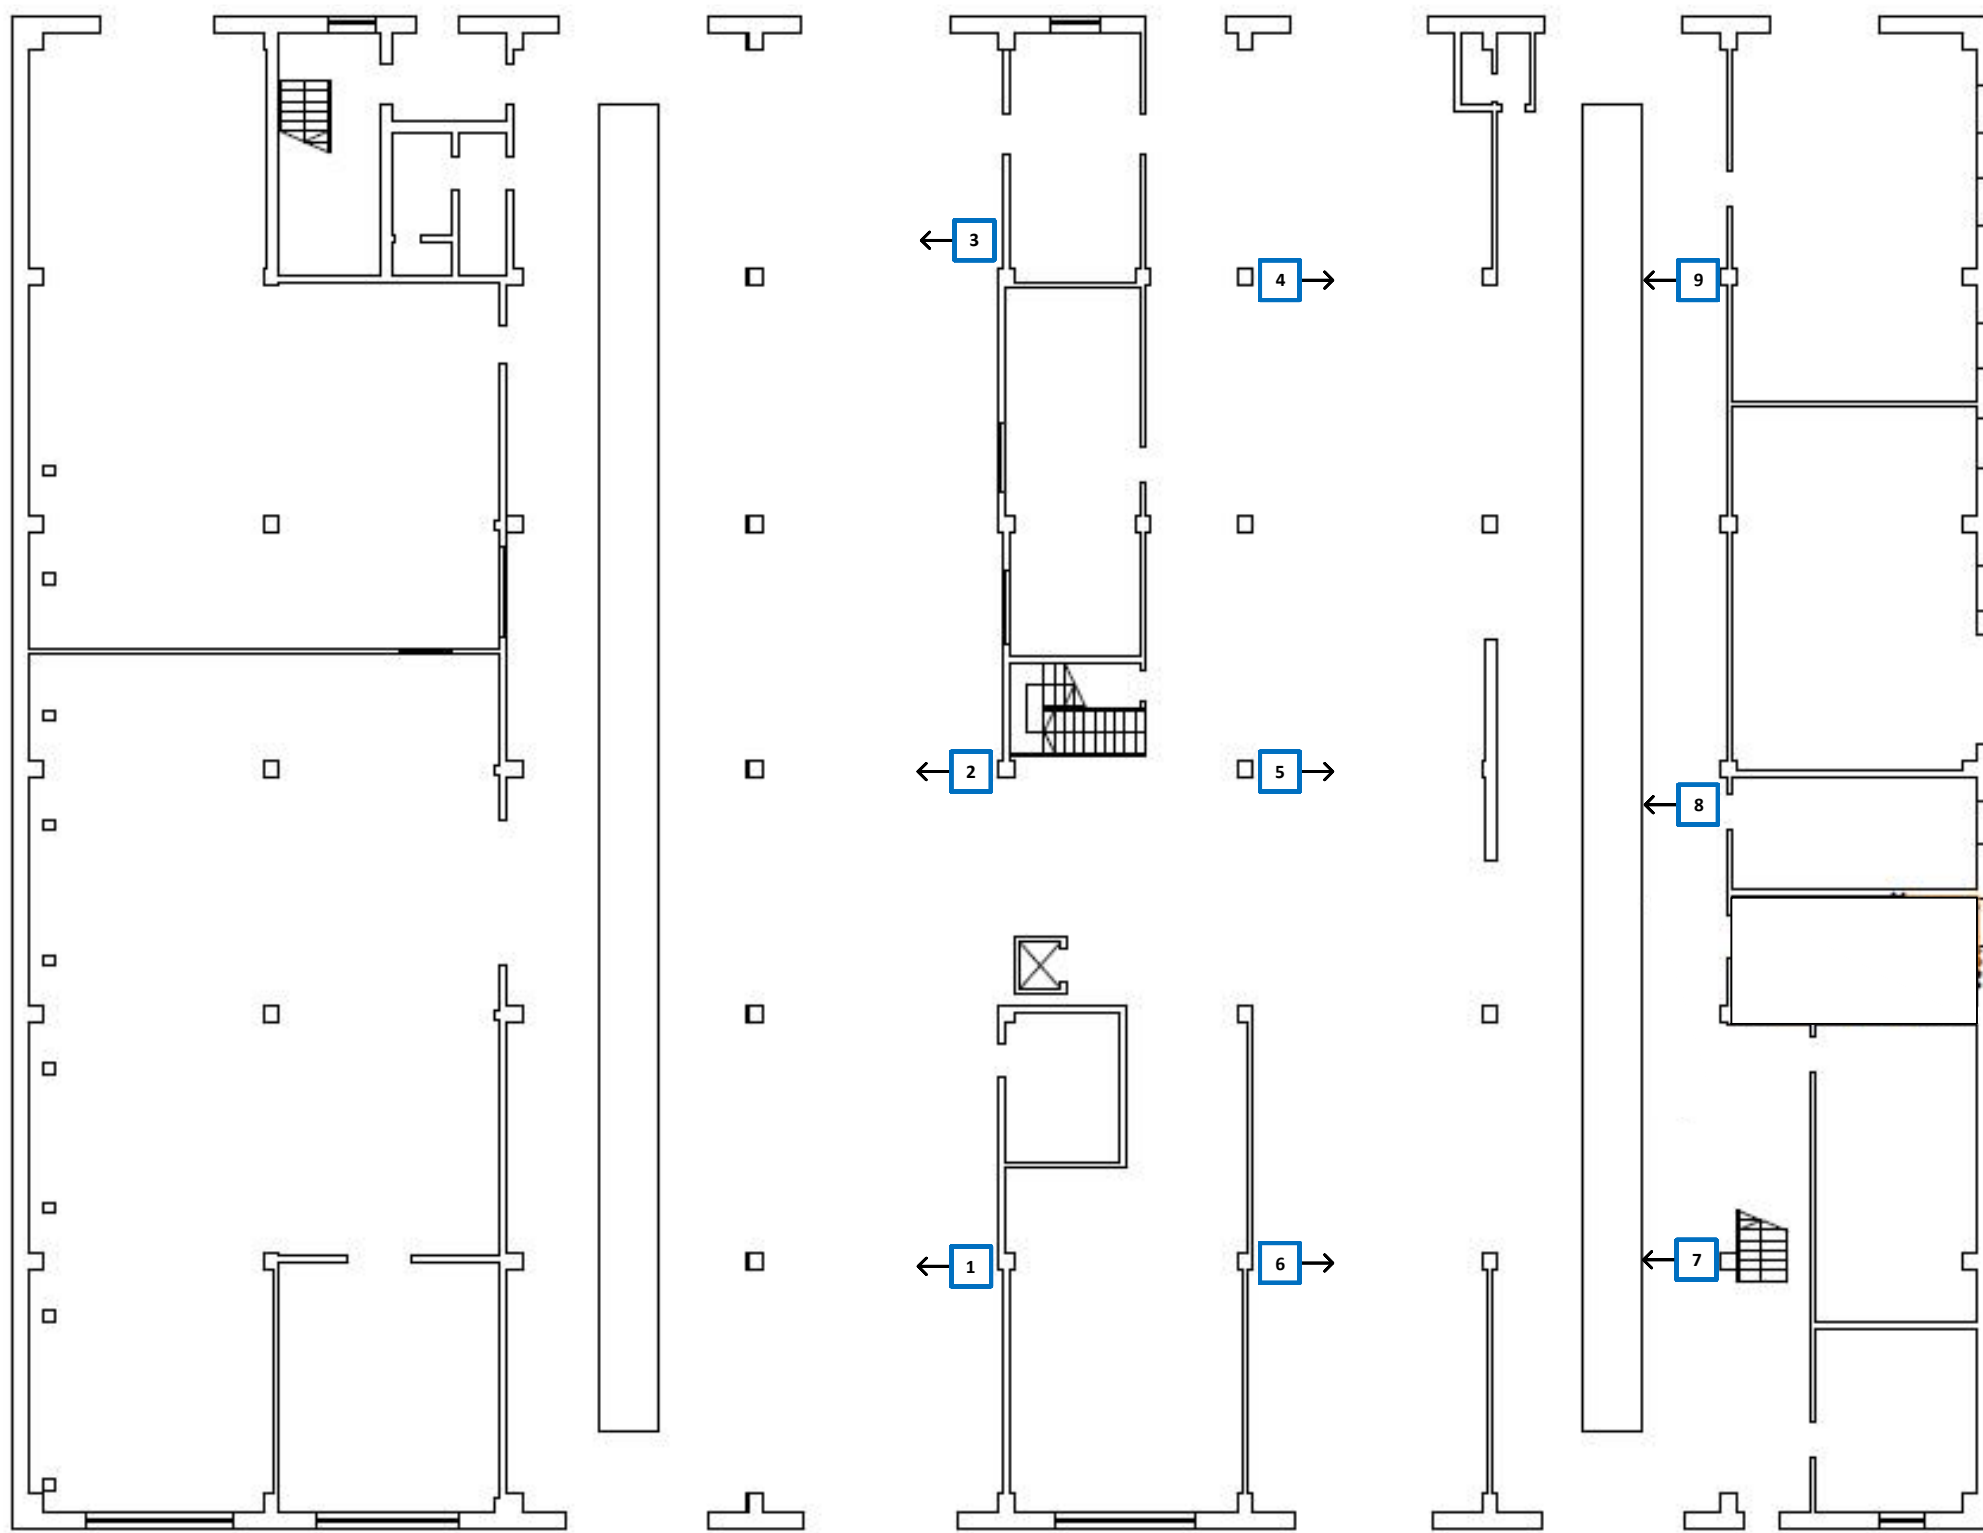


Nr Gaisa kalorifers

Nr Gaisa aizskars

6. AP Kleistu iela 28 (1 stāva plāns) 0100 080 0916 002

Izstrādāja	A.Maklagins				6. AP Kleistu iela 28 ēka 0100 080 0916 002	Mērogs	Lapa	Lapas
Pārbaudīja							2	4
					Auto darbnīca			

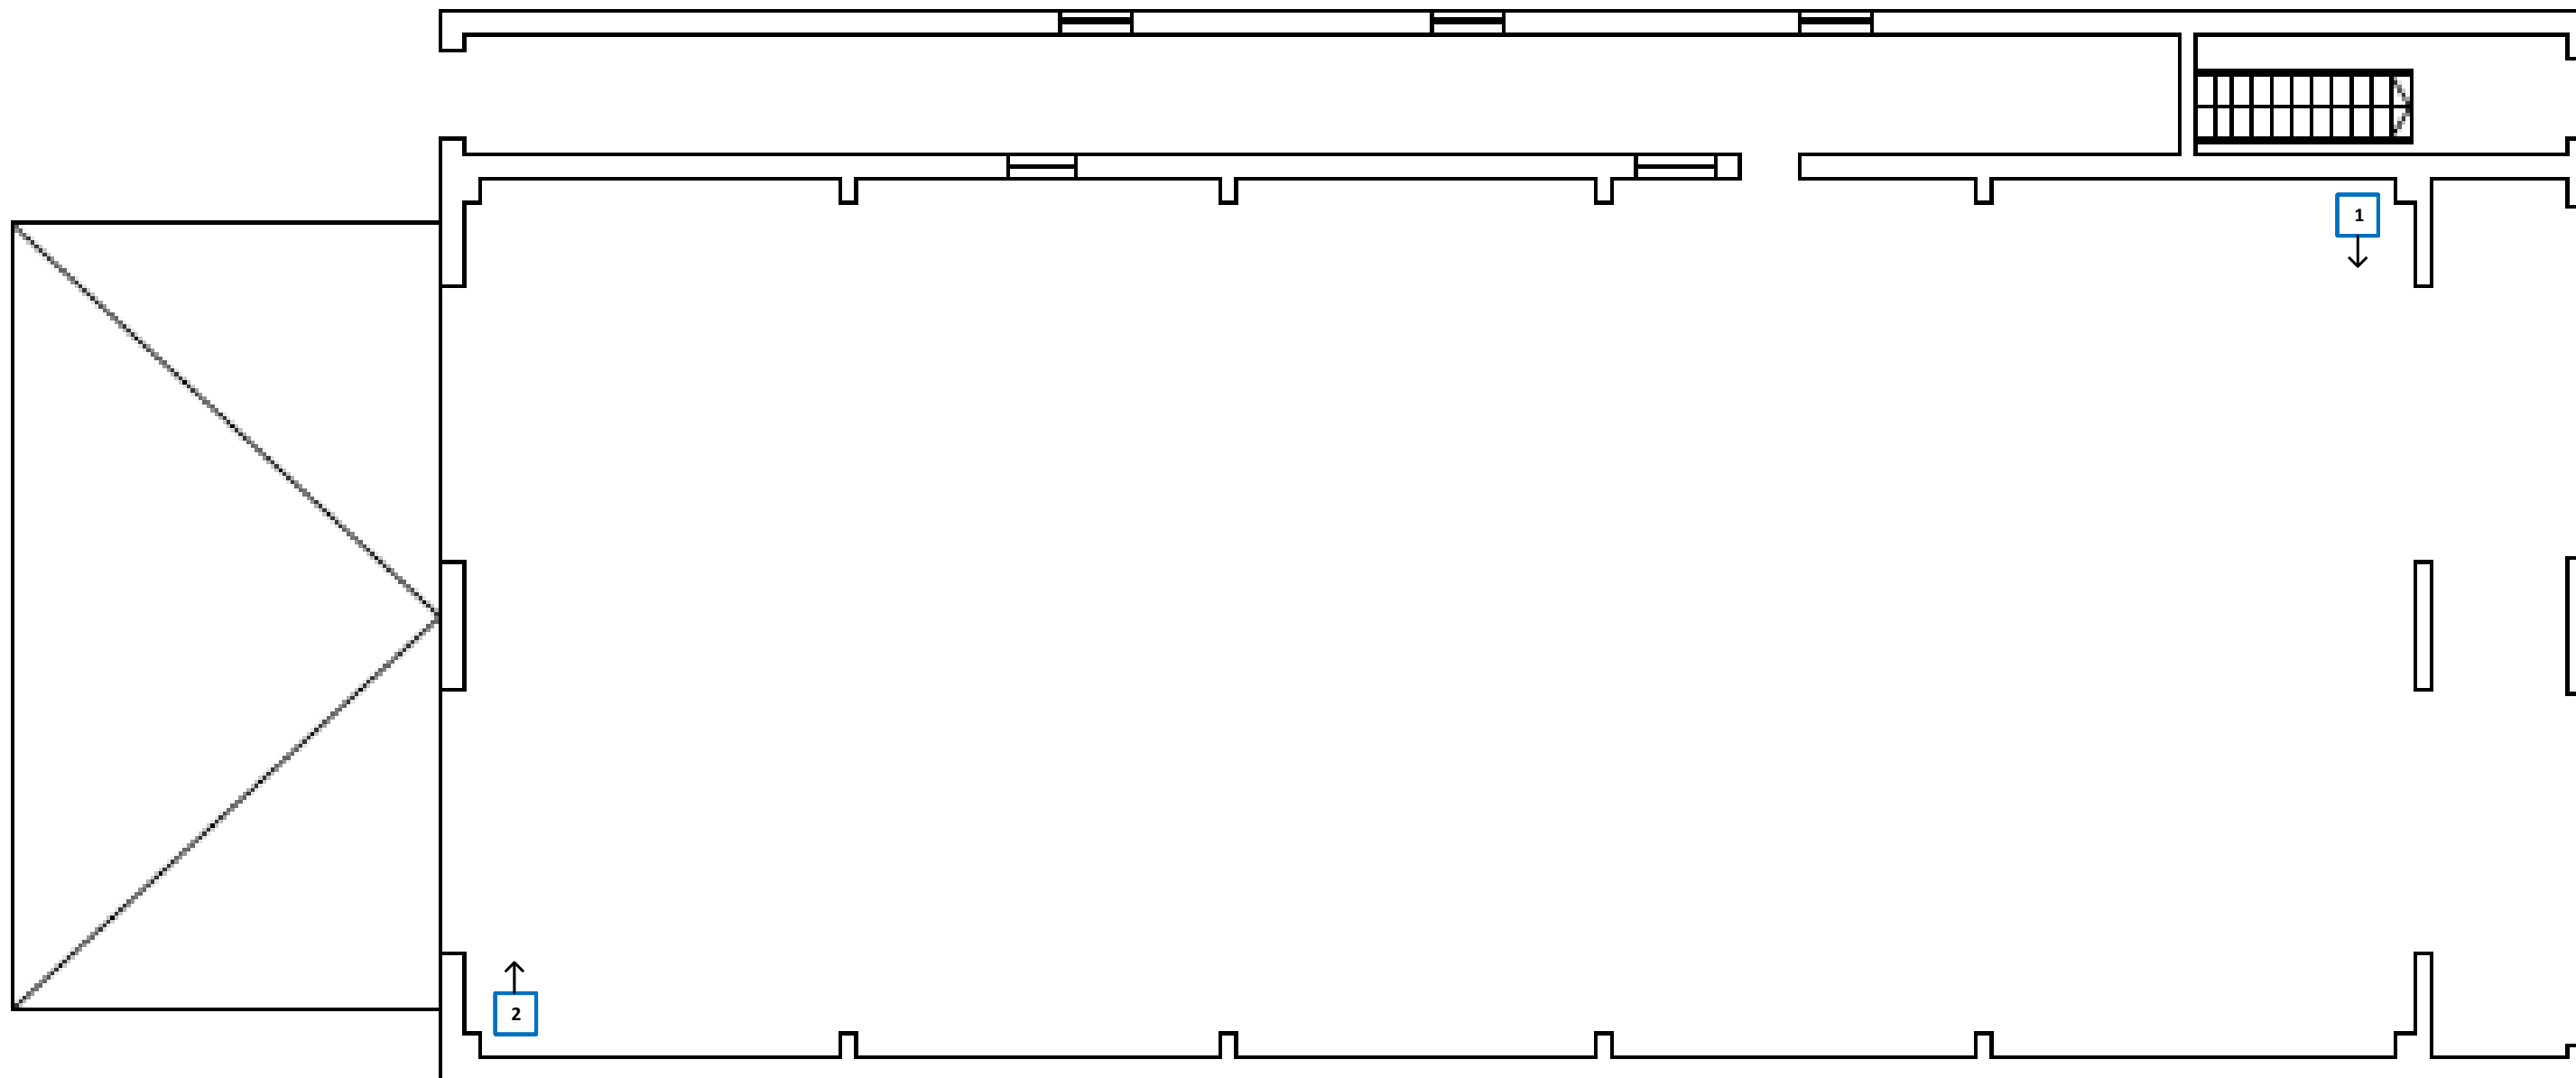


Nr Gaisa kalorifers

Nr Gaisa aizskars

Kleistu 28 (1 stāvs) 0100 080 0916 006

Izstrādāja	R.Galins			6.AP Kleistu iela 28 ēka 0100 080 0916 006	Mērogs	Lapa	Lapas
Pārbaudīja						3	4
				Autobusu mazgāšanas cehs			

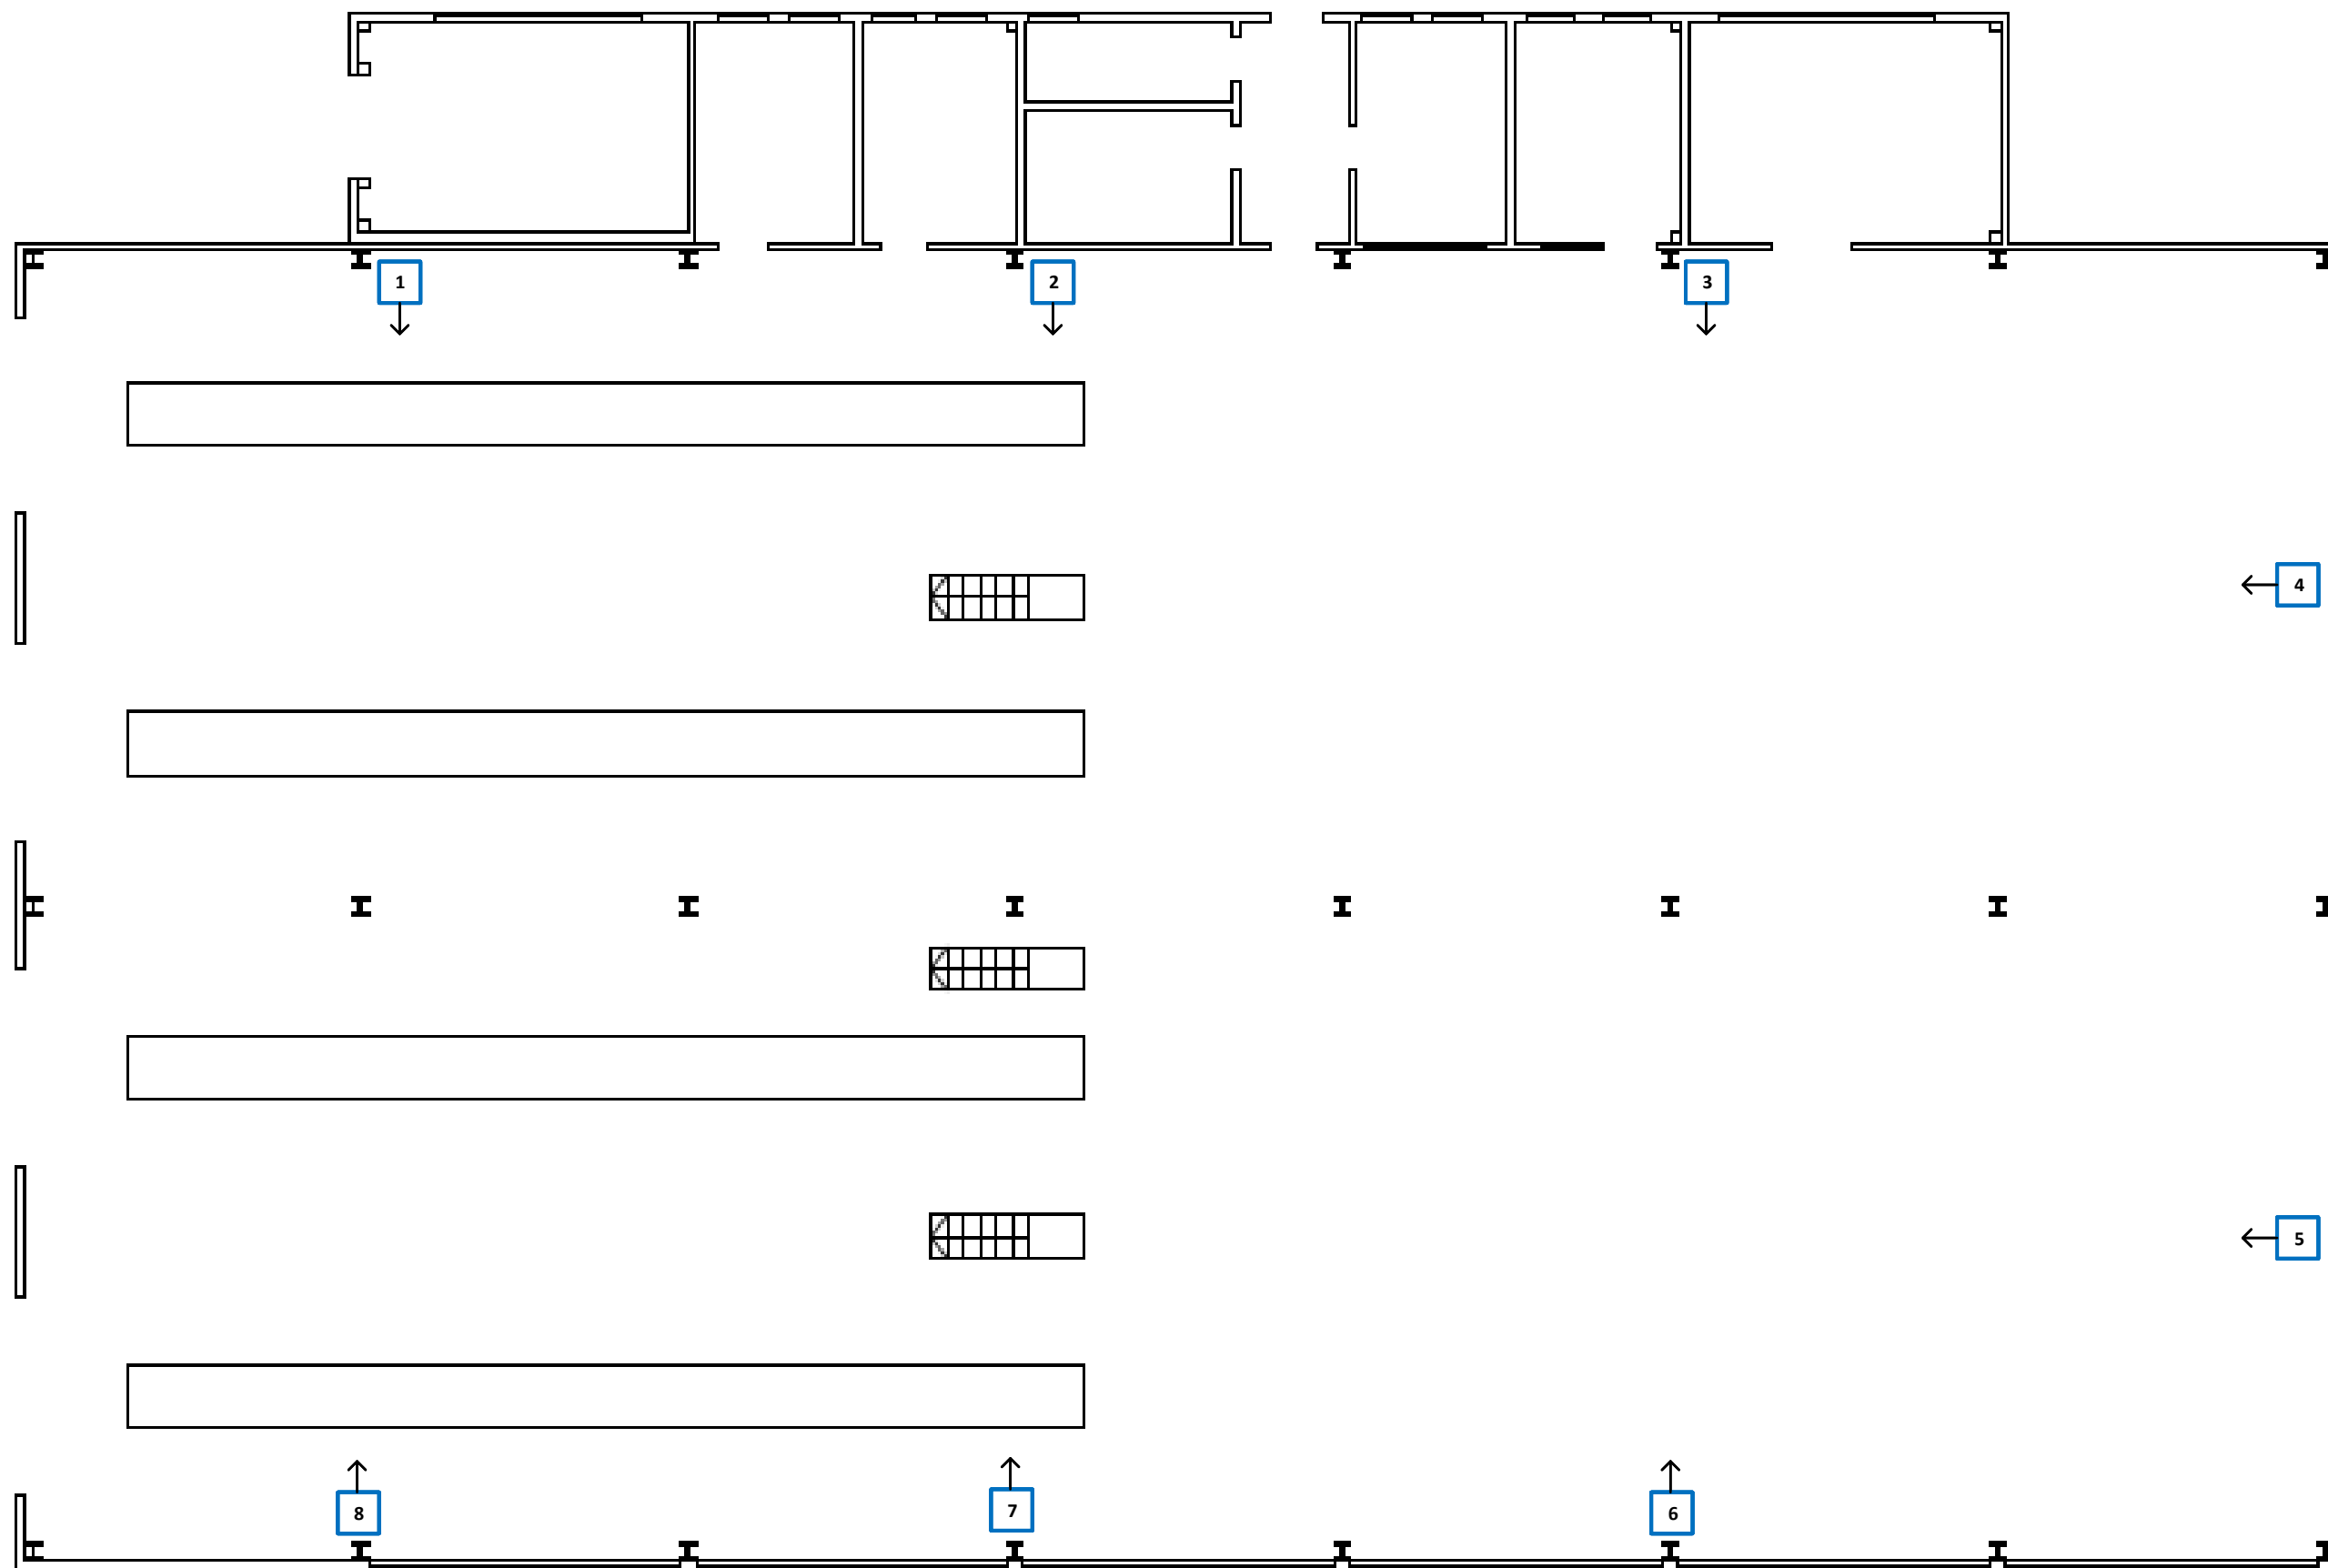


Nr Gaisa kalorifers

Nr Gaisa aizskars

Kleistu 28 (1 stāva plāns) 0100 080 0973 008

Izstrādāja	R.Galjins			6.AP Kleistu iela 28	Mērogs
Pārbaudīja				ēka 0100 080 0973 008	Lapa
				Autobusu DUS	Lapas
					4

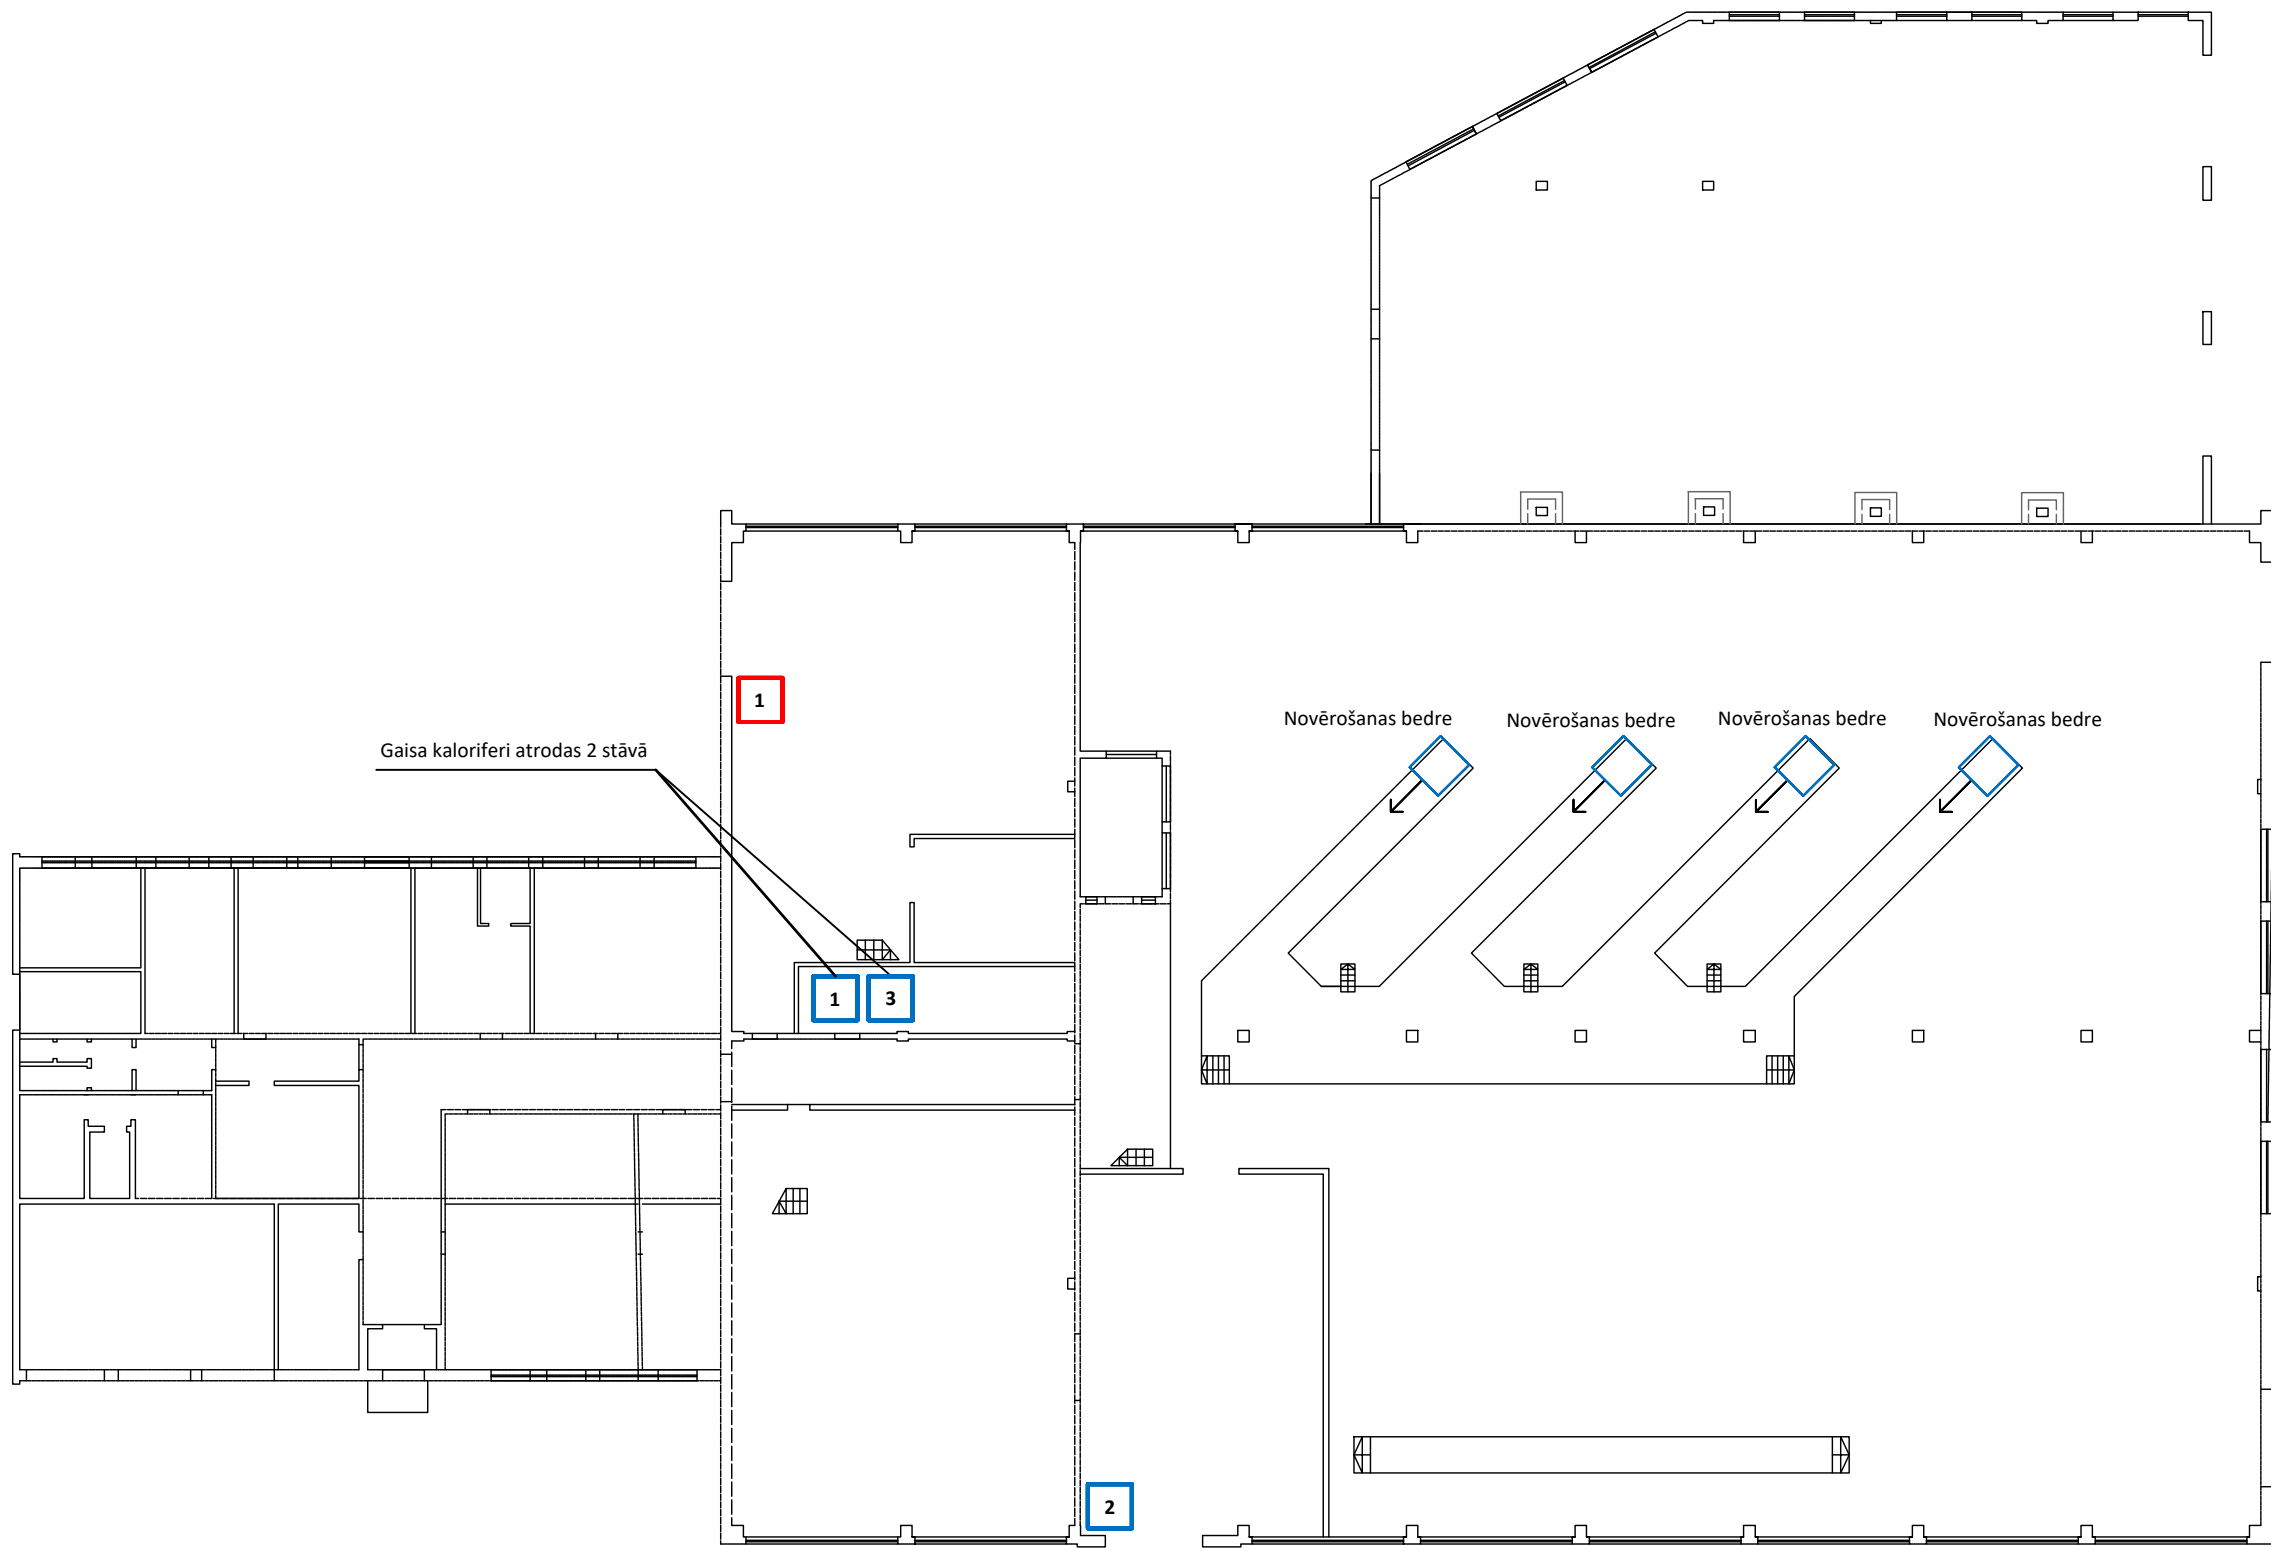

Gaisa kaloriferi atrodas 2 stāvā

Novērošanas bedre Novērošanas bedre Novērošanas bedre Novērošanas bedre

Nr Gaisa kalorifers
Nr Gaisa aizskars

7. AP Vestienas iela 35 (1 stāva plāns) 0100 118 0030 001


Izstrādāja	A.Maklagins				7. AP Vestienas iela 35	Mērogs
Pārbaudīja					ēka 0100 118 0030 001	Lapa
						1
					Virsbūvju remonta cehs	Lapas
						5



- Nr Gaisa kalorifers
- Nr Gaisa aizskars

Vestienas 35 (1 stāvs) 0100 0710 039 002

Izstrādāja	R.Galins			7.AP Vestienas iela 35 ēka 0100 0710 039 002	Mērogs	Lapa	Lapas
Pārbaudīja						2	5
				Dzinēju rem.un apmaiņas cehs			

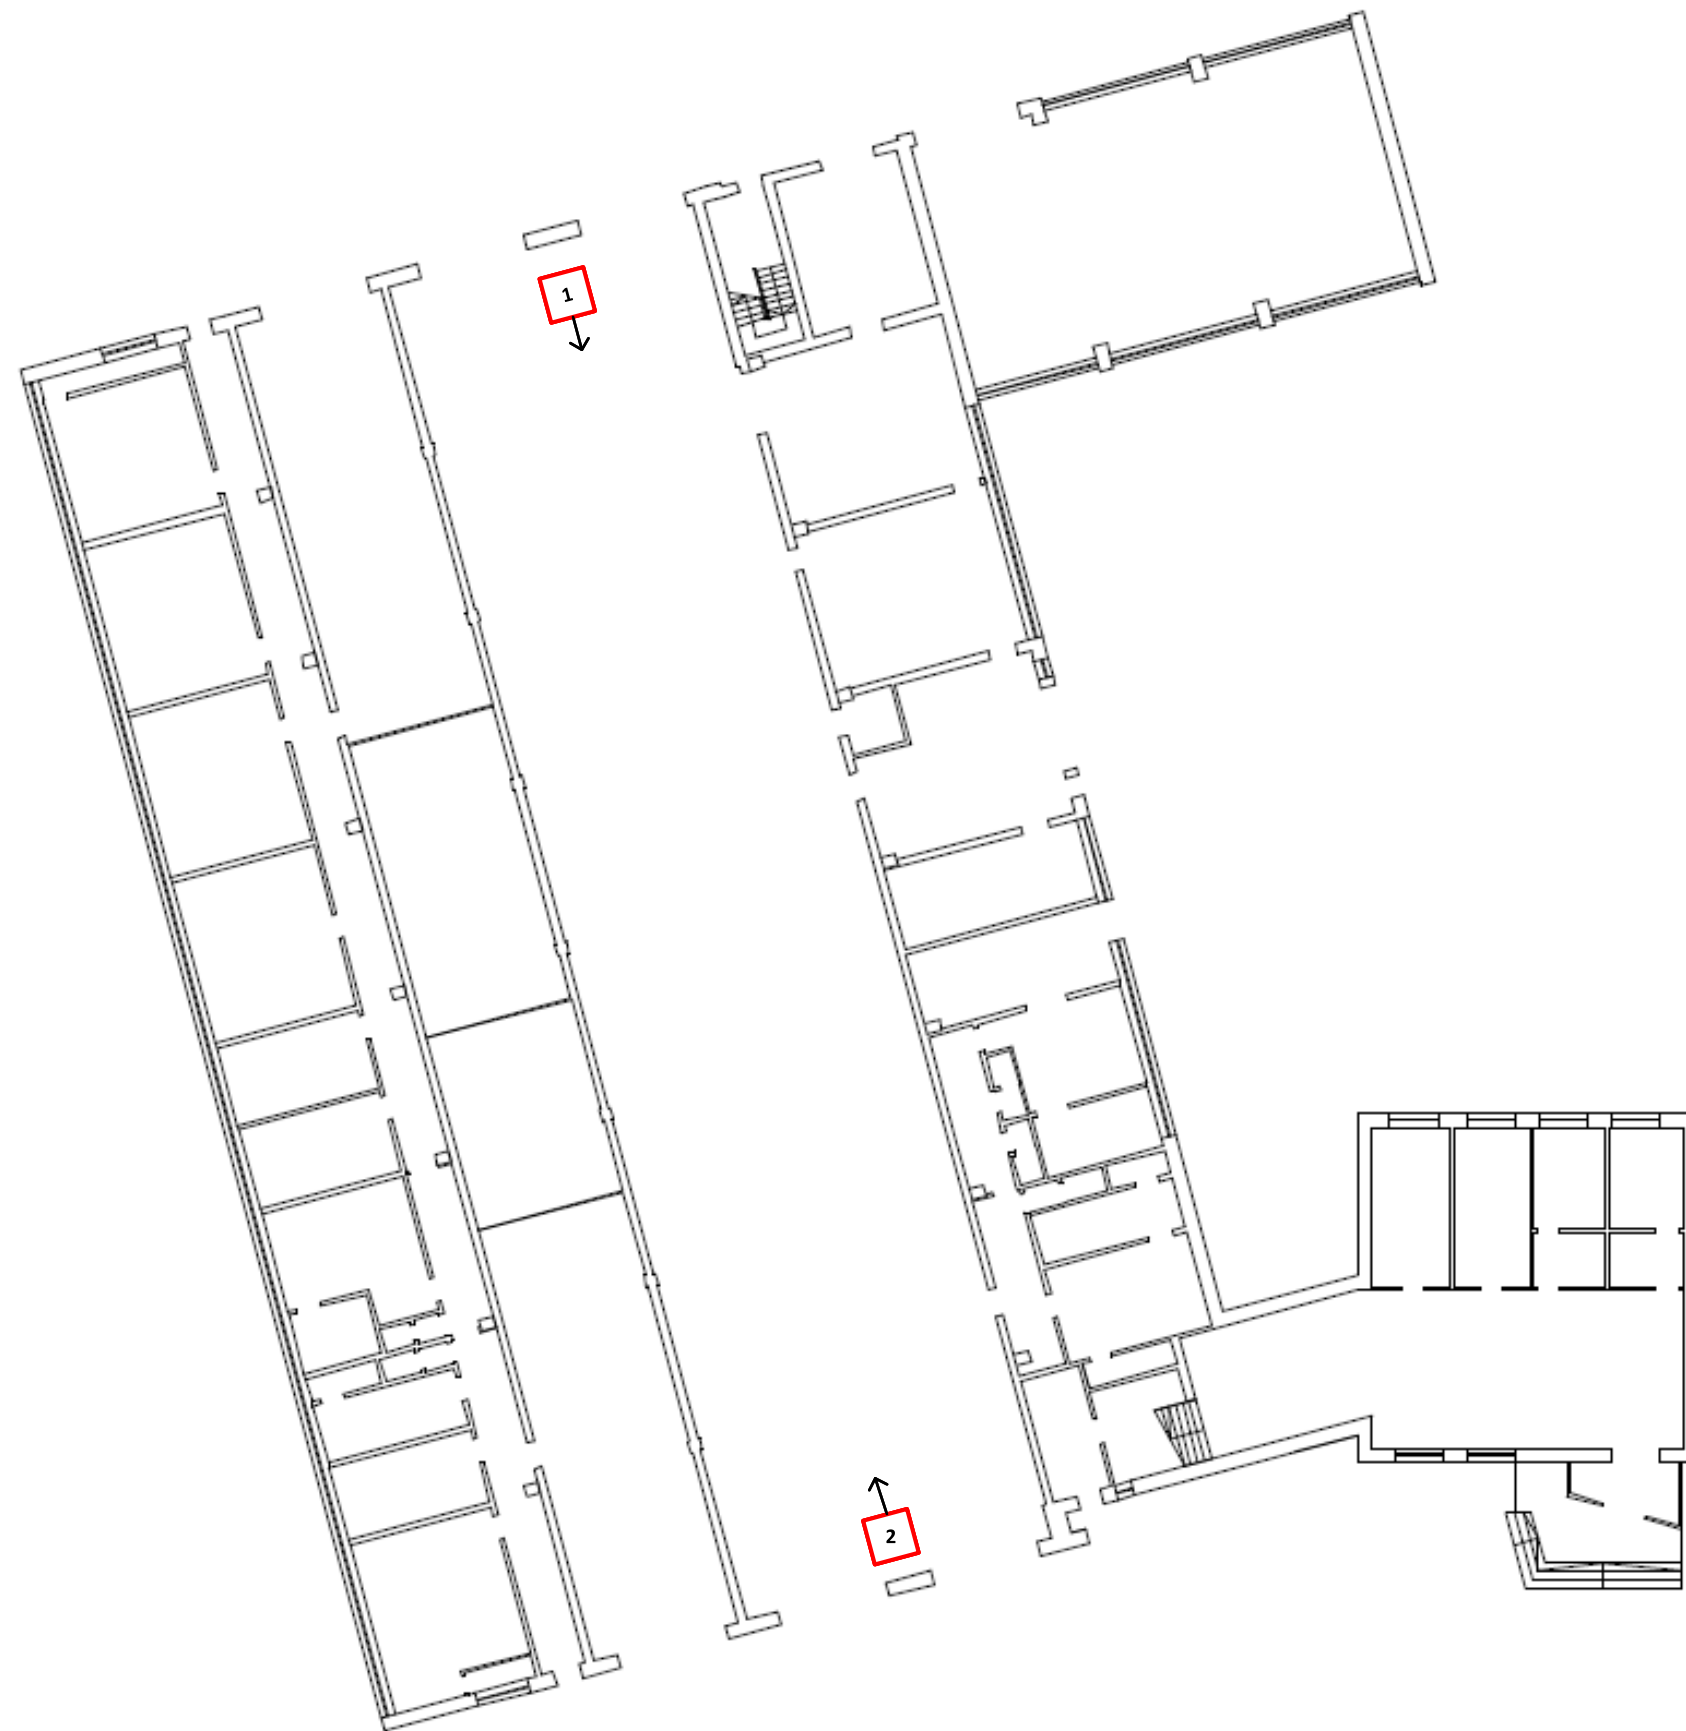


Nr Gaisa kalorifers

Nr Gaisa aizskars

Vestienas 35 (1 stāvs) 0100 118 0030 003

Izstrādāja	R.Galjins			7.AP Vestienas iela 35	Mērogs
Pārbaudīja				ēka 0100 118 0030 003	Lapa
				Mazgāšanas un krāsošanas cehs	Lapas
					3
					5

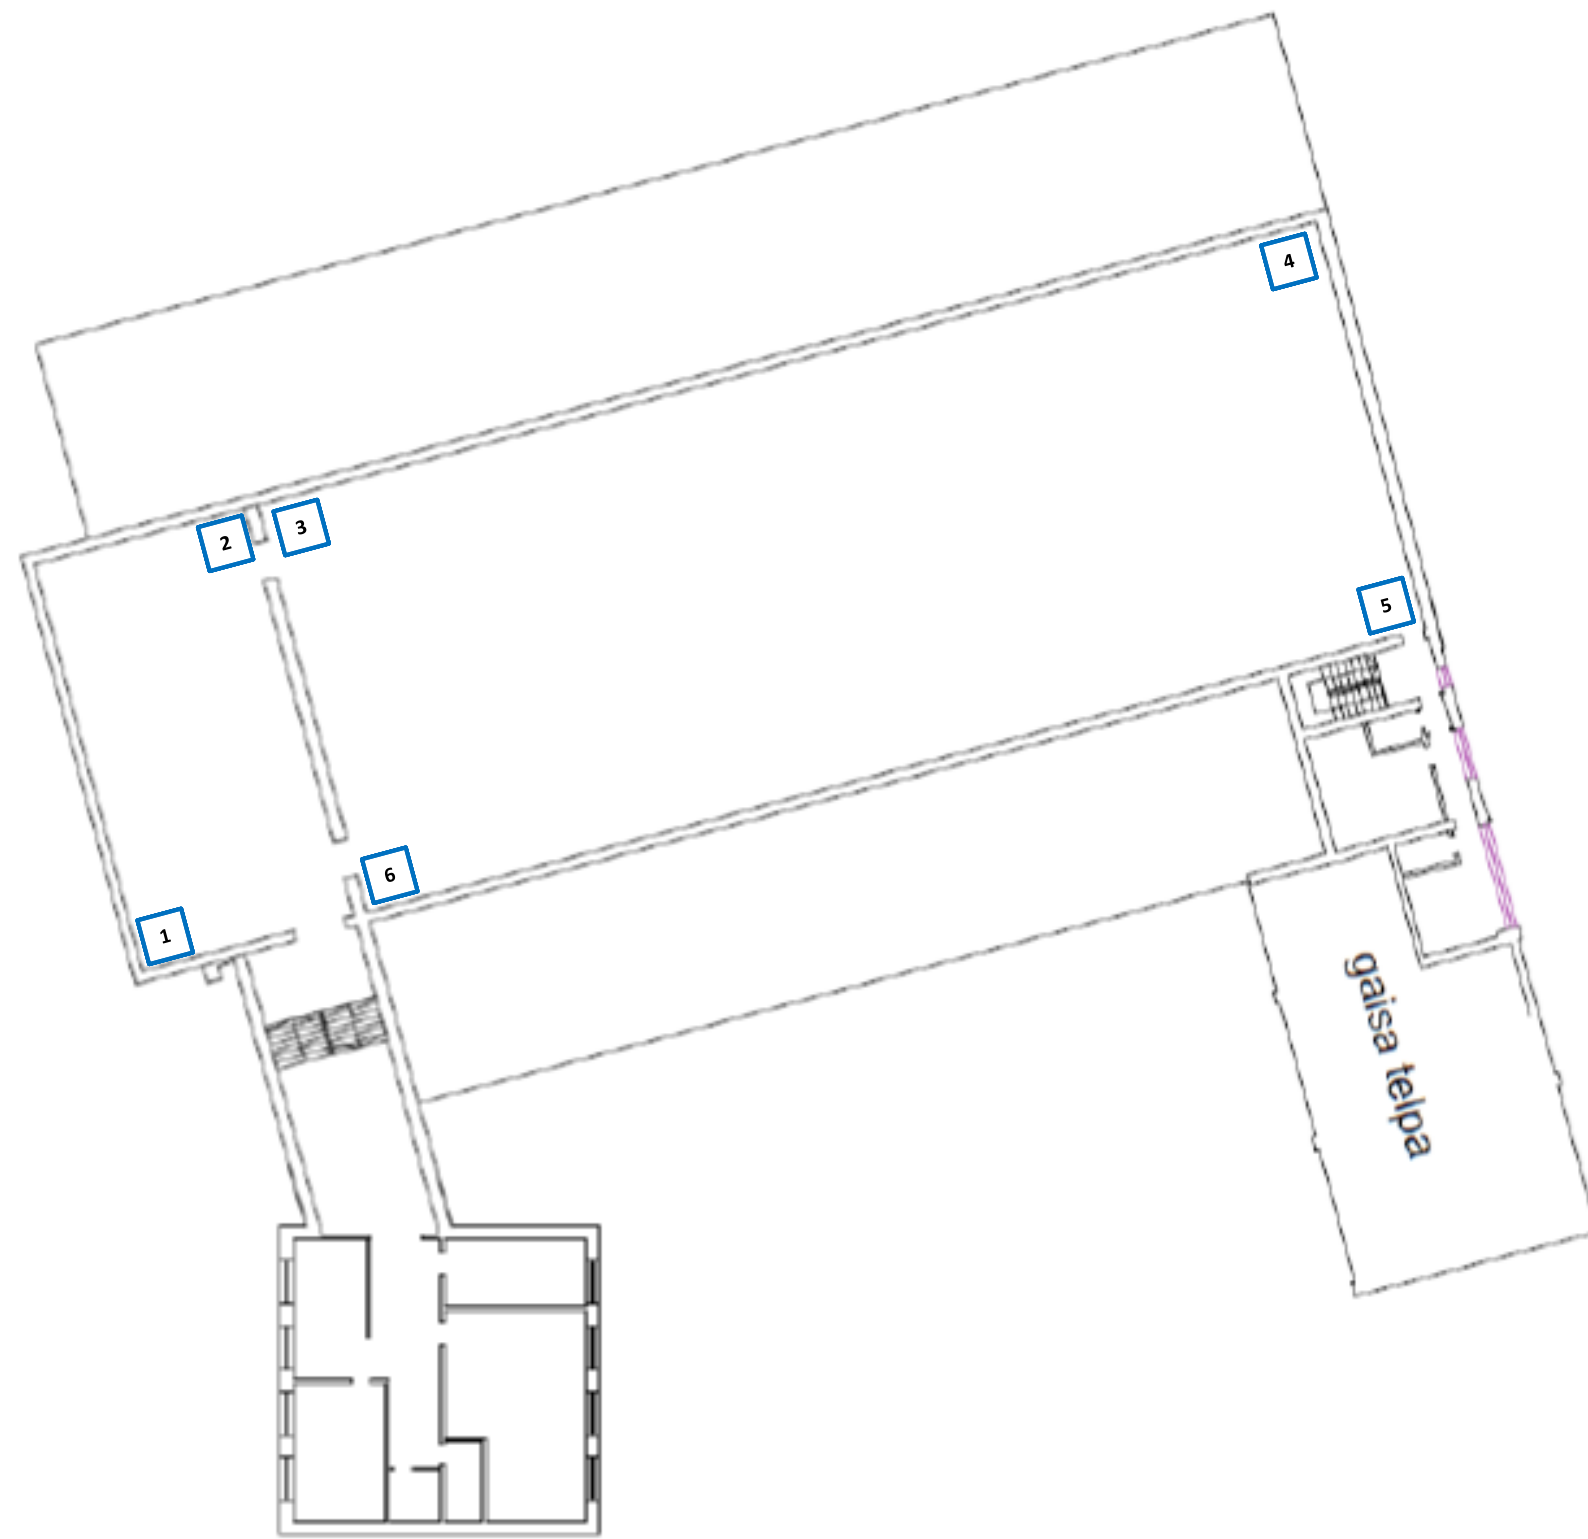

Nr Gaisa kalorifers


Nr Gaisa aizskars

Vestienas 35 (3 stāvs-sporta zāle) 0100 118 0030 003

Izstrādāja	R.Galins			7.AP Vestienas iela 35	Mērogs
Pārbaudīja				ēka 0100 118 0030 003	Lapa
					Lapas
				Mazgāšanas un krāsošanas cehs	

4 5

Vestienas 35 (1 stāvs) 0100 0710 039 025

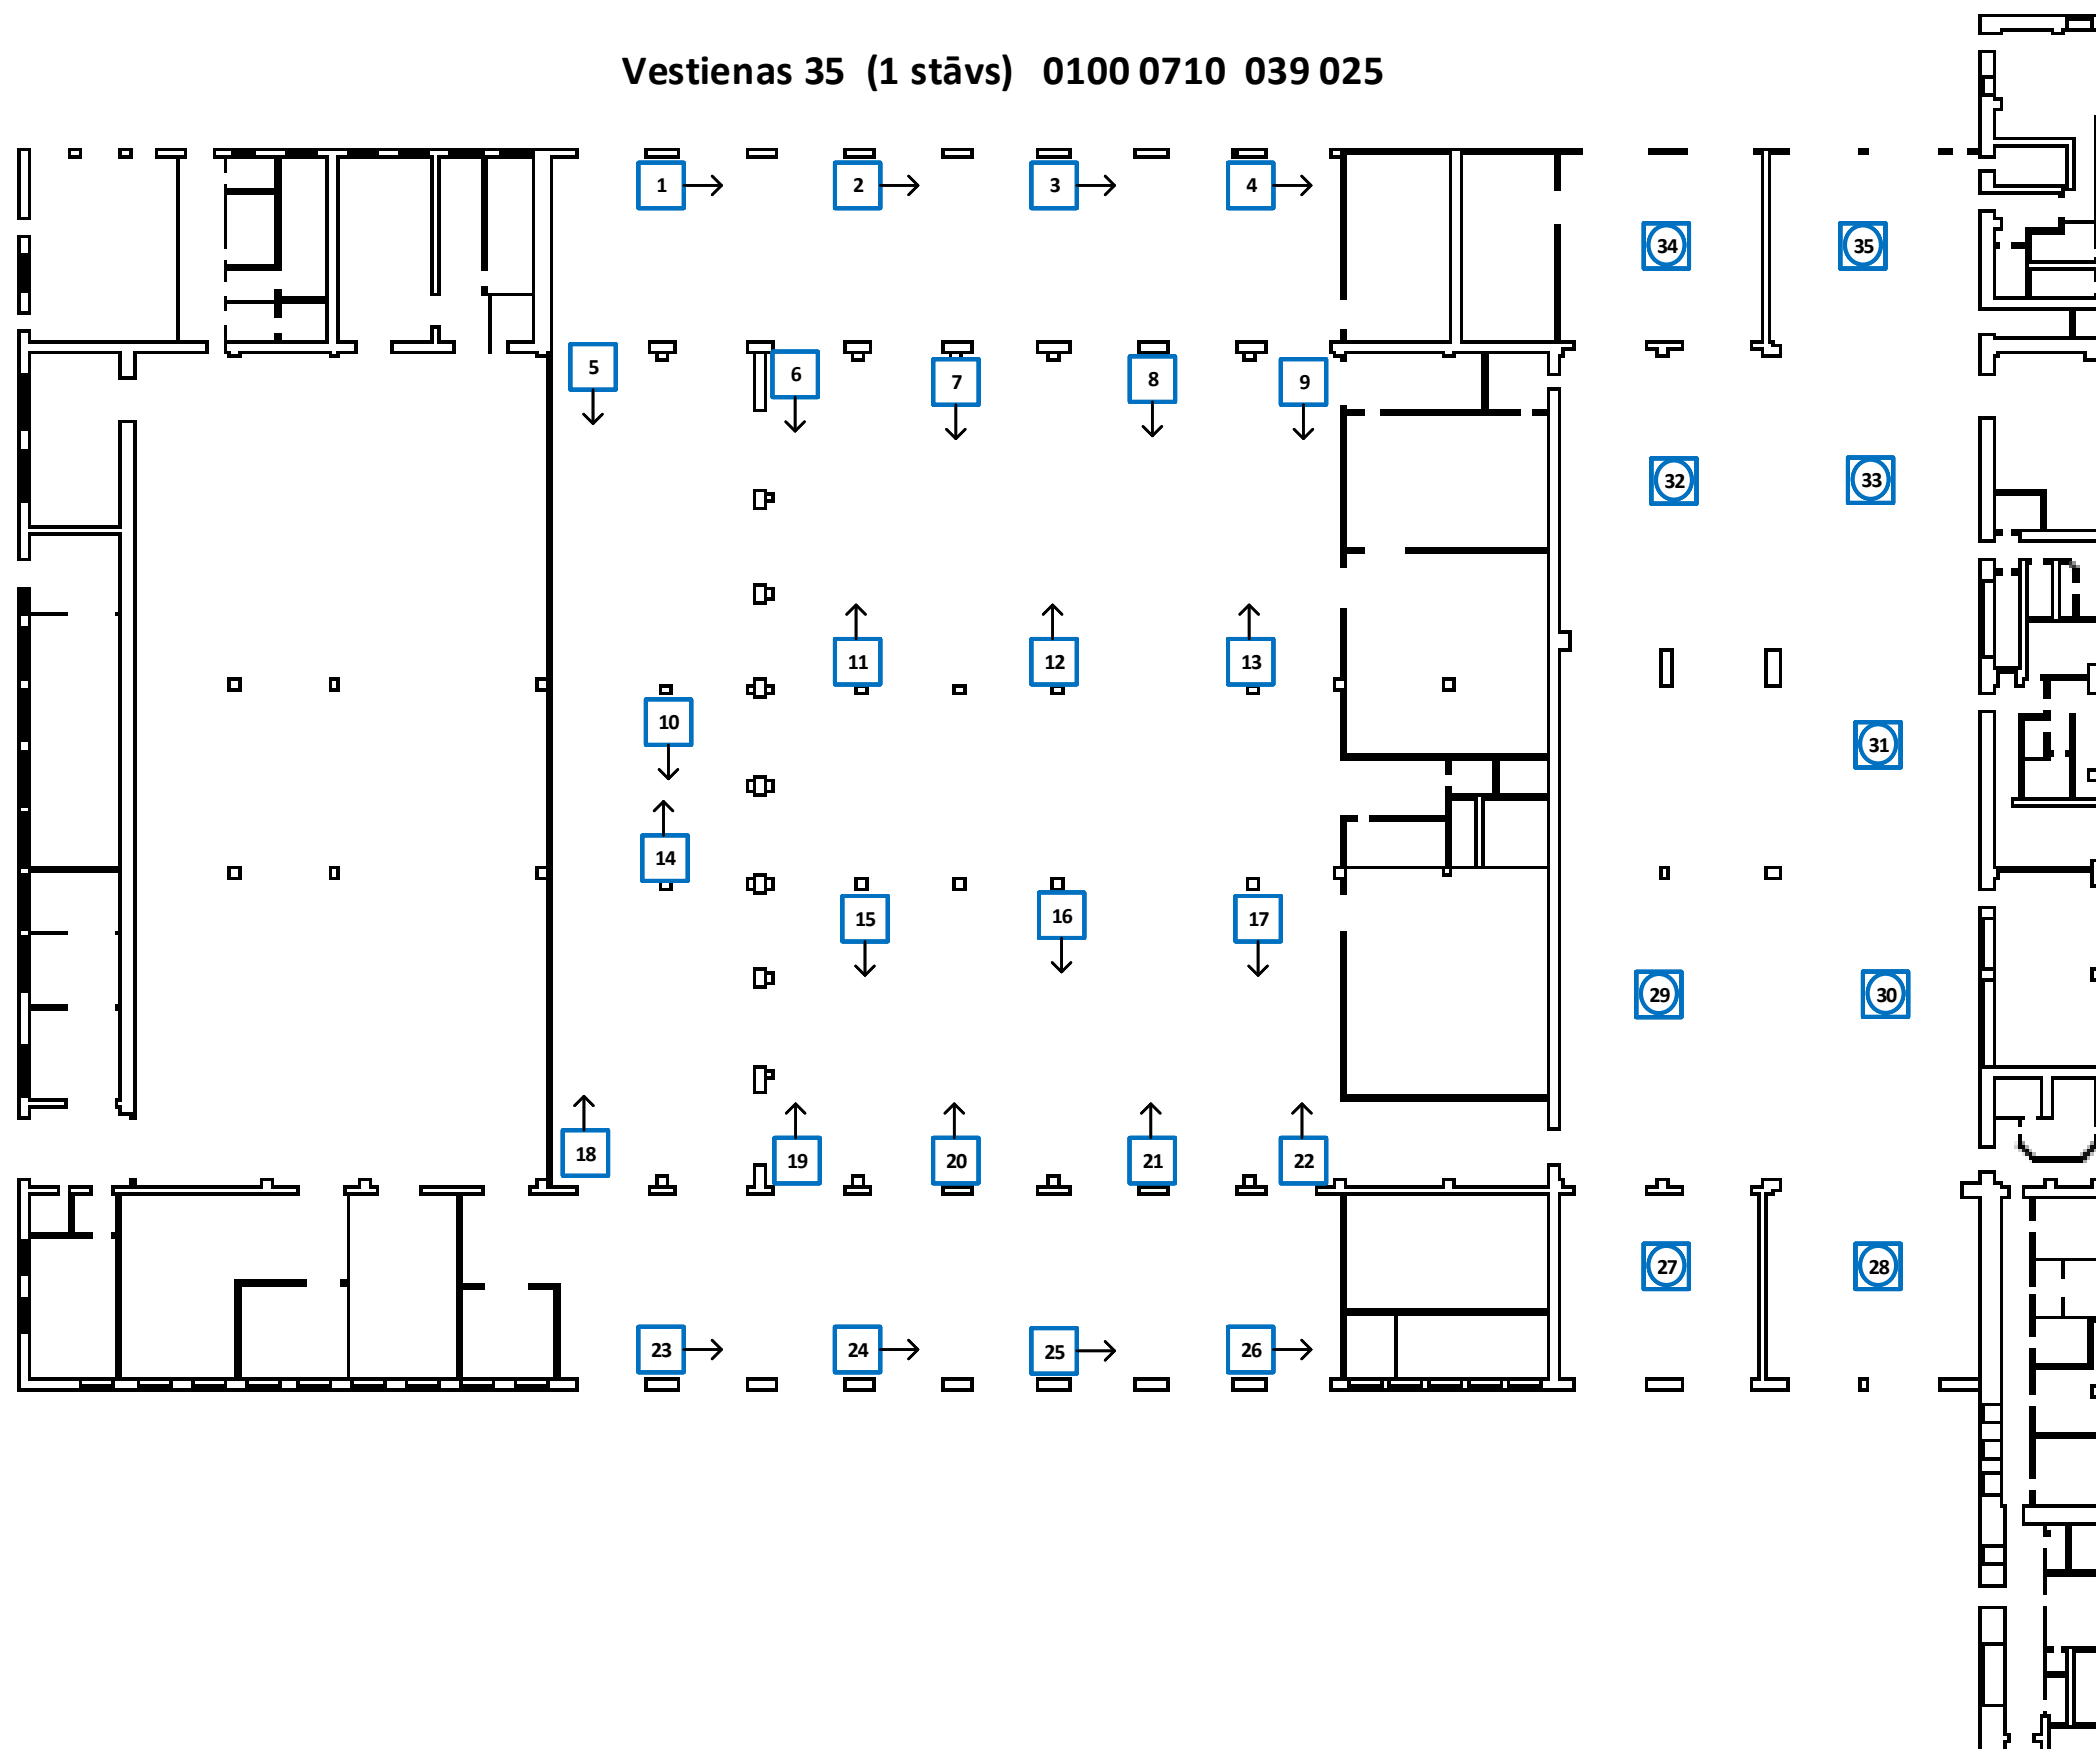

- Nr Gaisa kalorifers
- Nr Gaisa aizskars
- Nr Gaisa sildītājs pie griestiem

Izstrādāja	R.Galīns			7.AP Vestienas iela 35 ēka 0100 0710 039 025	
Pārbaudīja					
					5
				Galvenais korpuss	
					Lapas
					5