



1.TP Ganību dambis 32. Teritorija

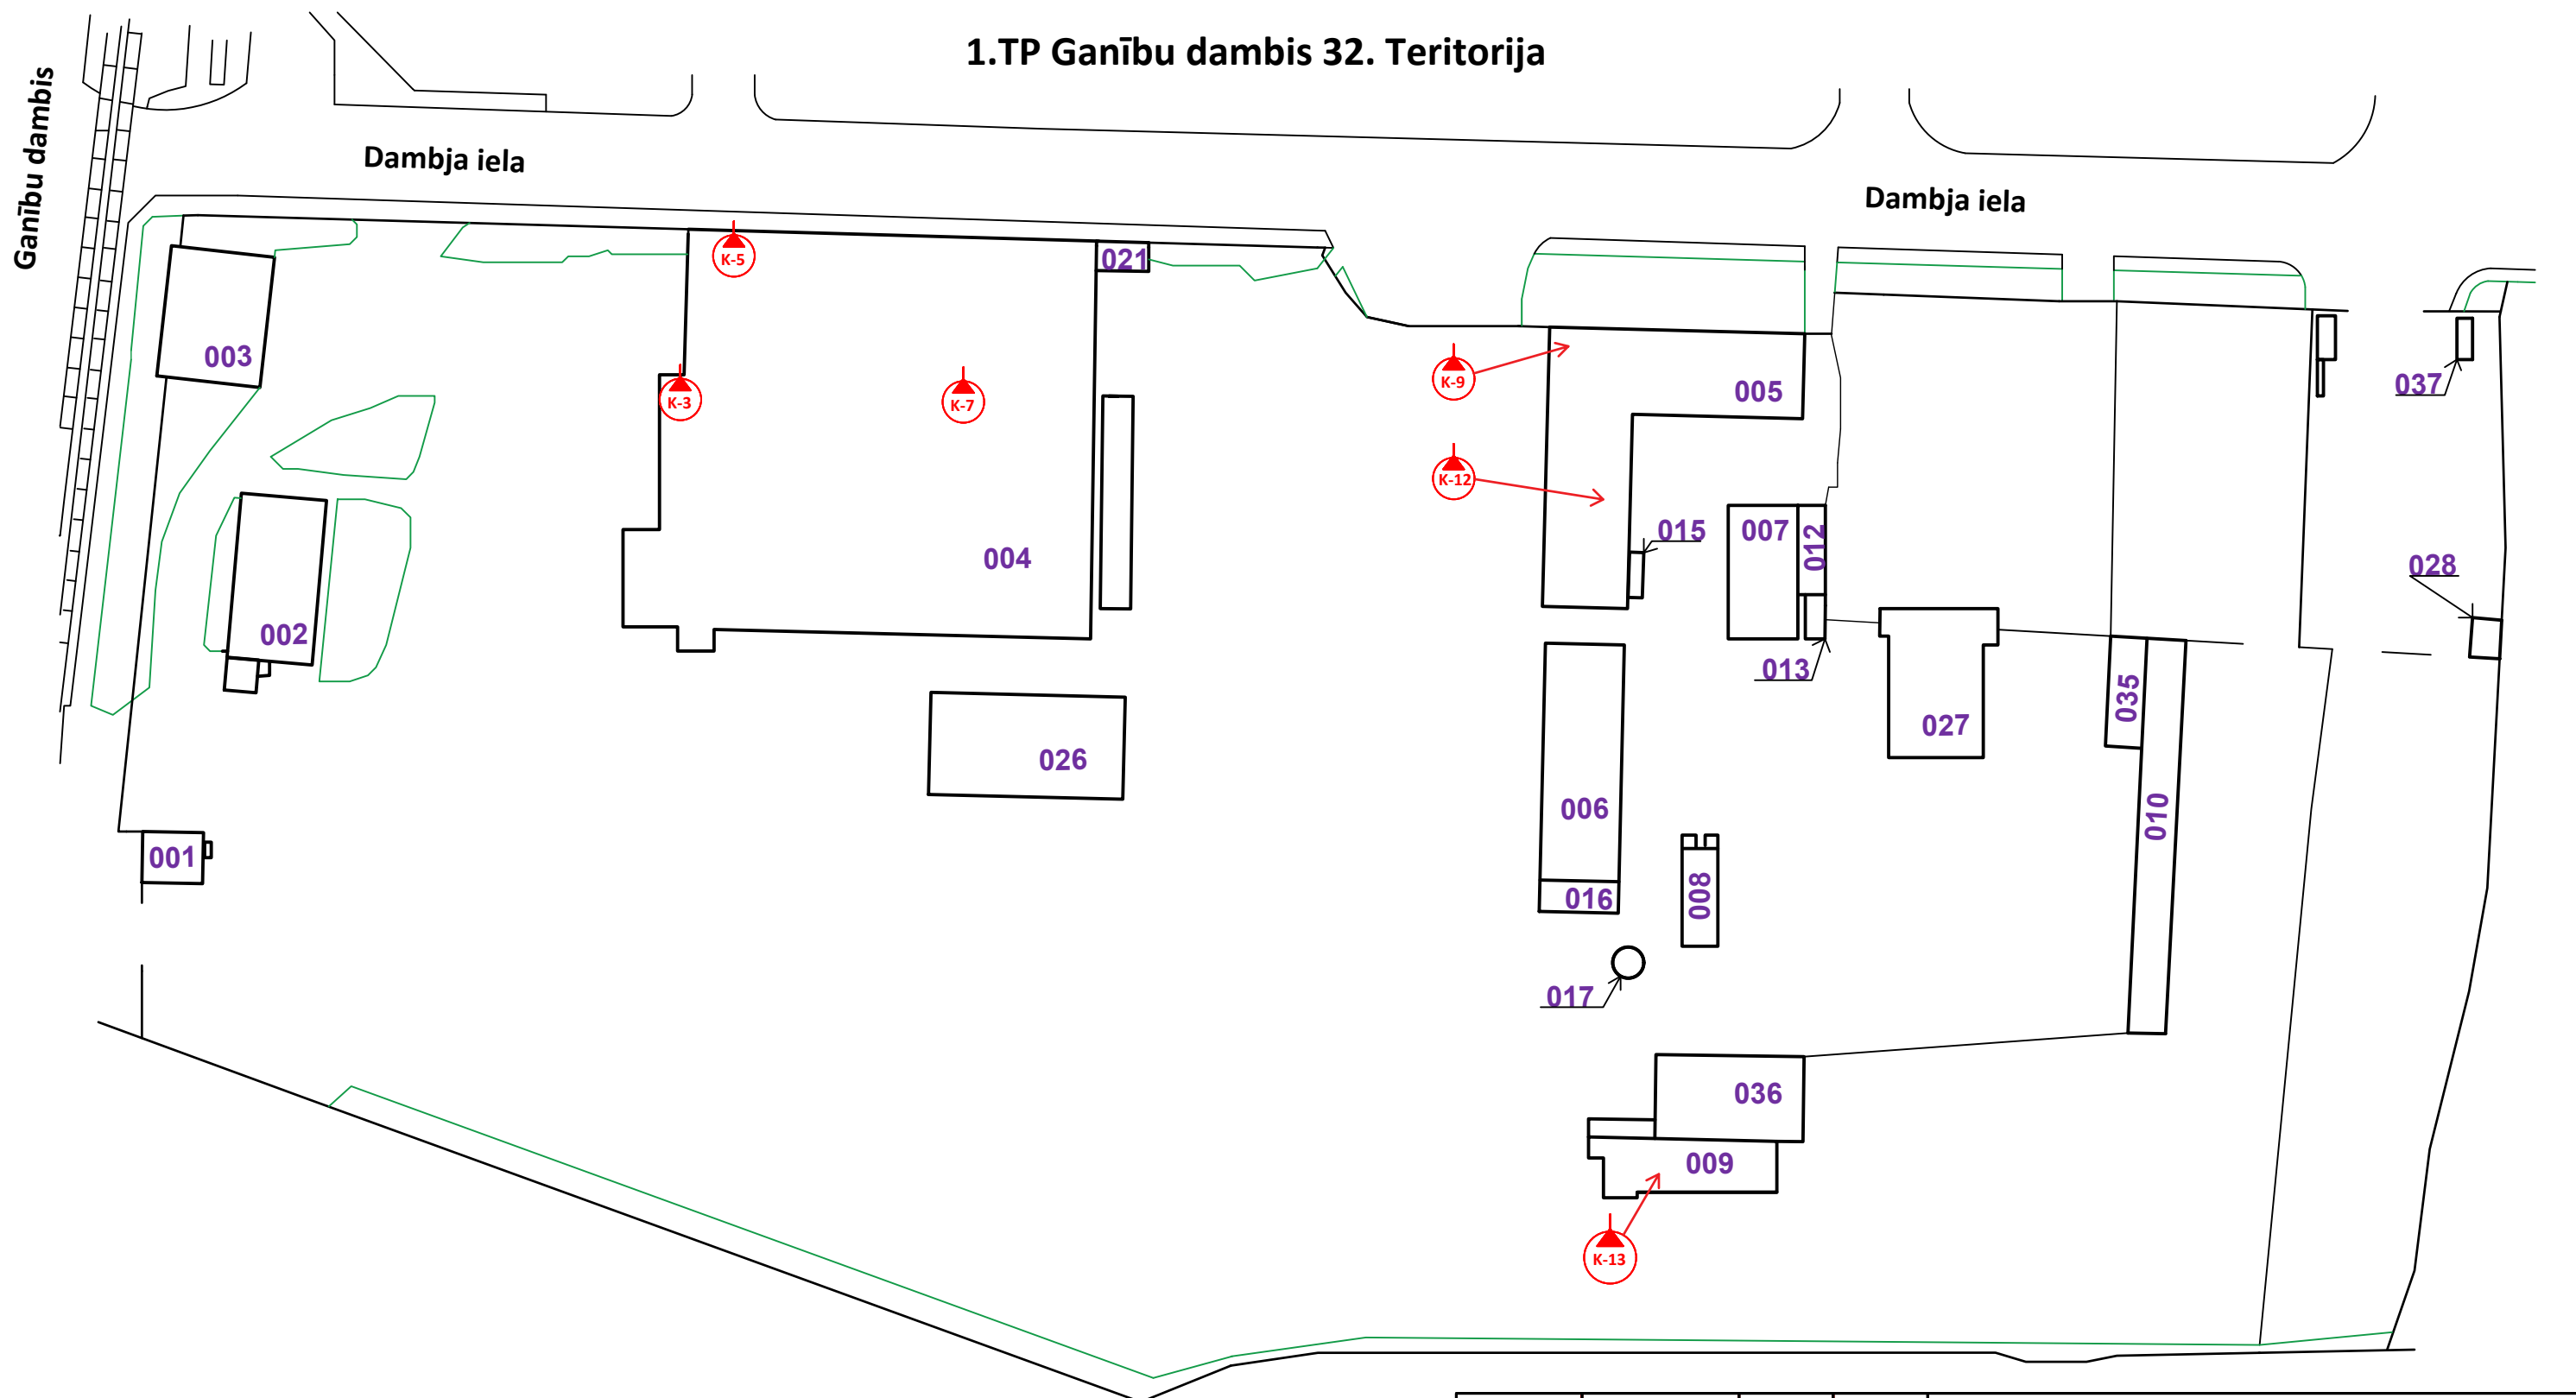

Kompresors (kompresoru numerācija atbilstoši Tehniskās specifikācijas 1. pielikumam)

Izstrādāja	A.Maklagins				1. TP Ganību dambis 32	Mērogs
Pārbaudīja						Lapa
						Lapas
					1	11
					1. Trolejbusu parka teritorija	


1.TP Ganību dambis 32, Lit. 004

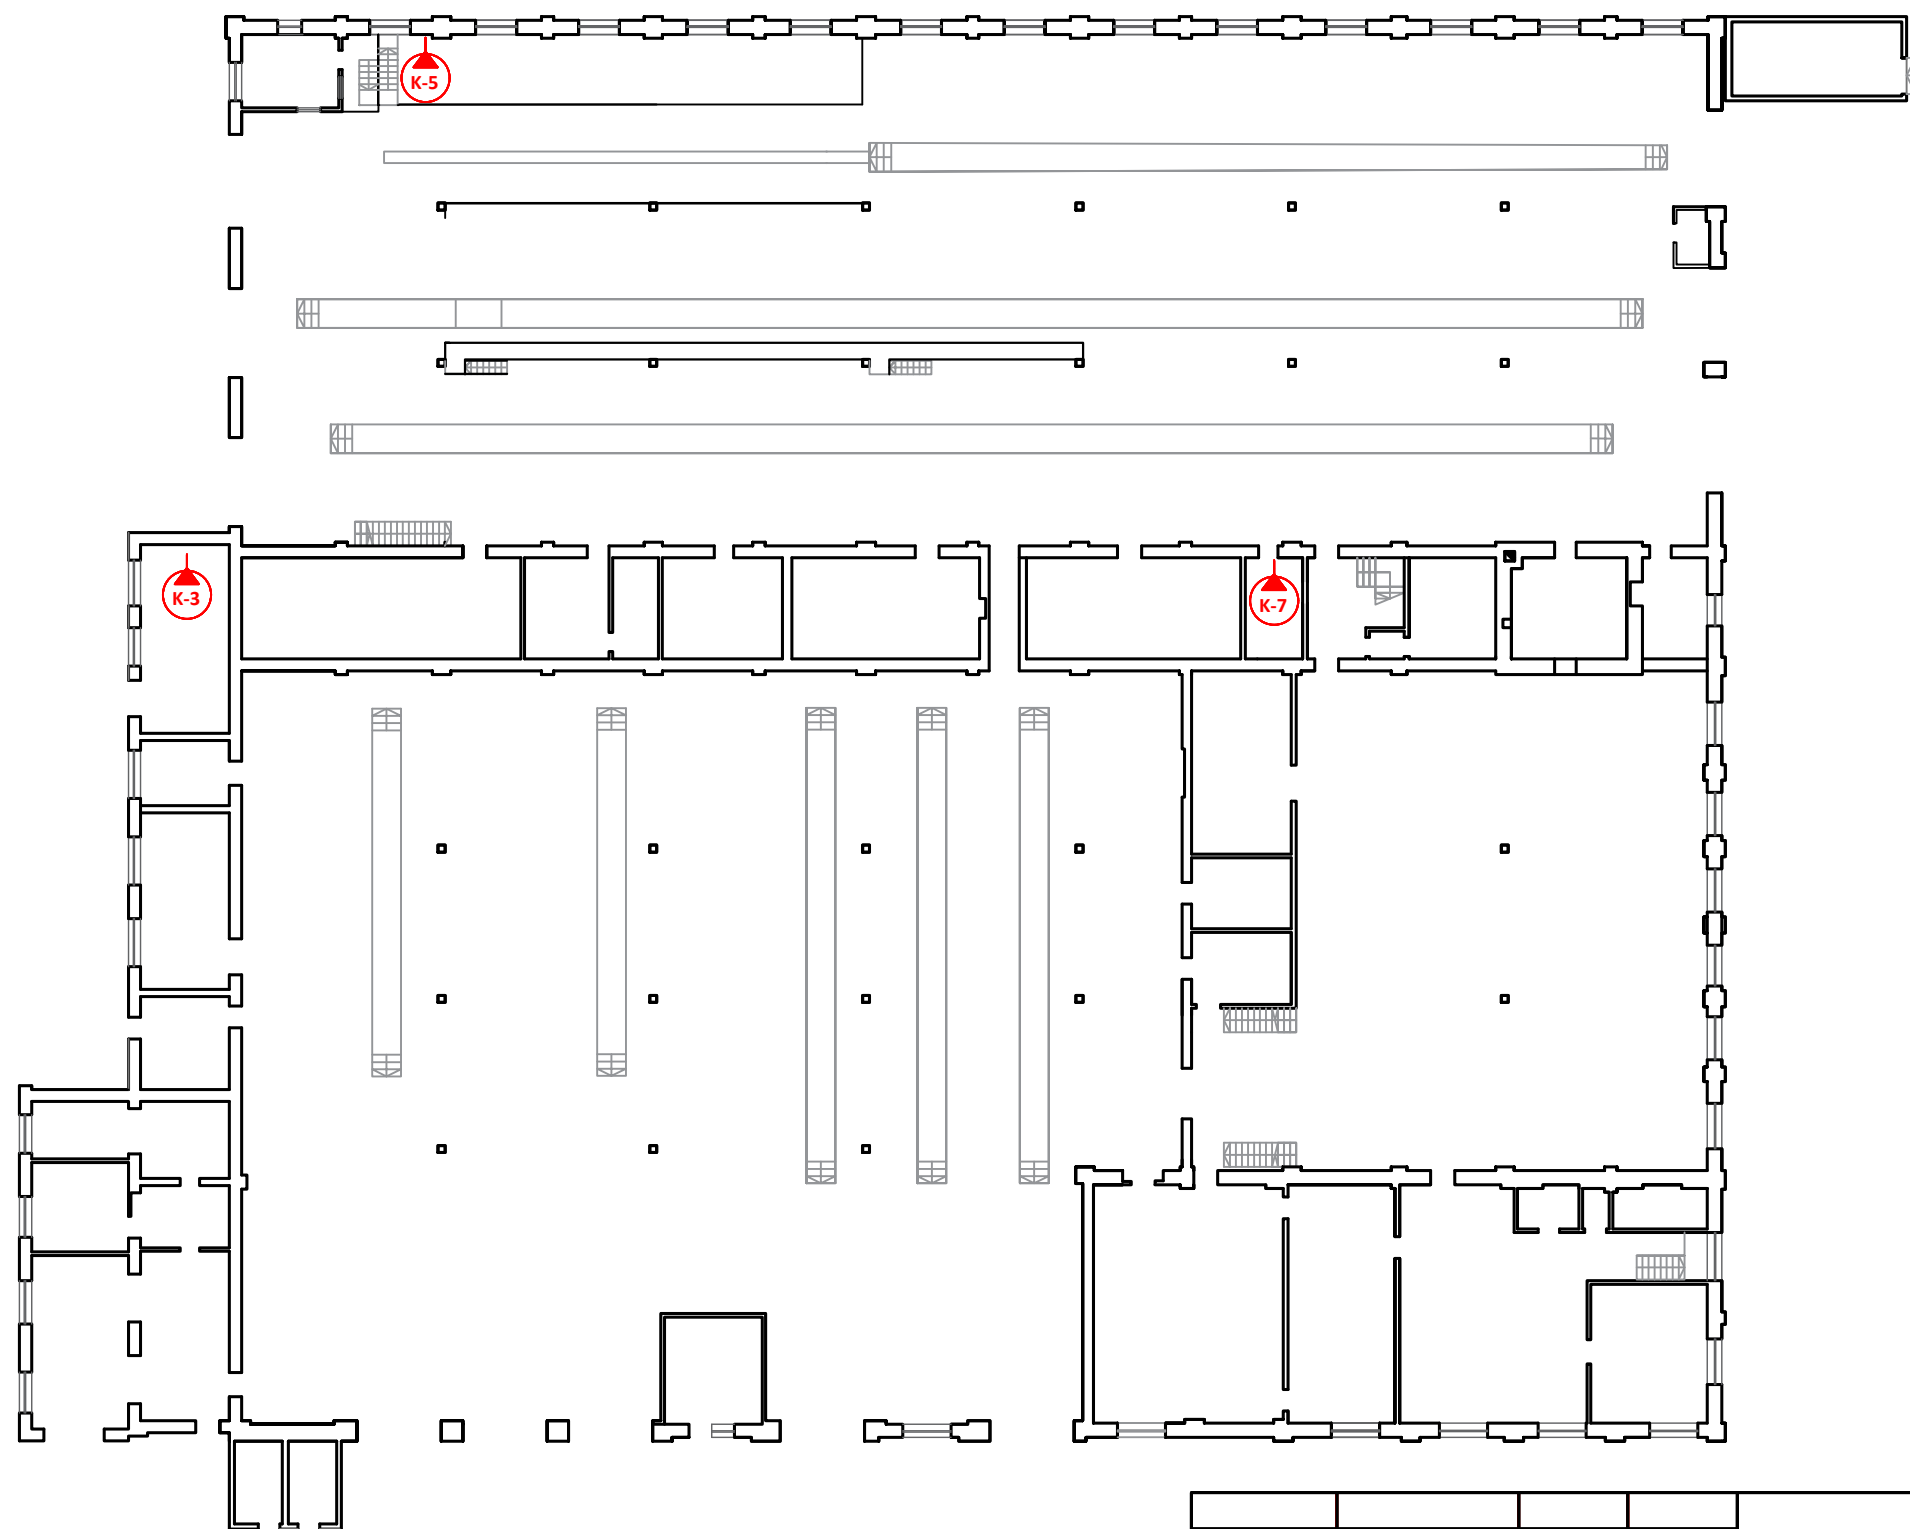

Kompresors (kompresoru numerācija atbilstoši Tehniskās specifikācijas 1. pielikumam)

Izstrādāja	A.Maklagins			1. TP Ganību dambis 32	Mērogs	Lapa
Pārbaudīja						Lapas
						2
				Ēka 0100 014 0114 004		11

2. TP Jelgavas iela 37. Teritorija

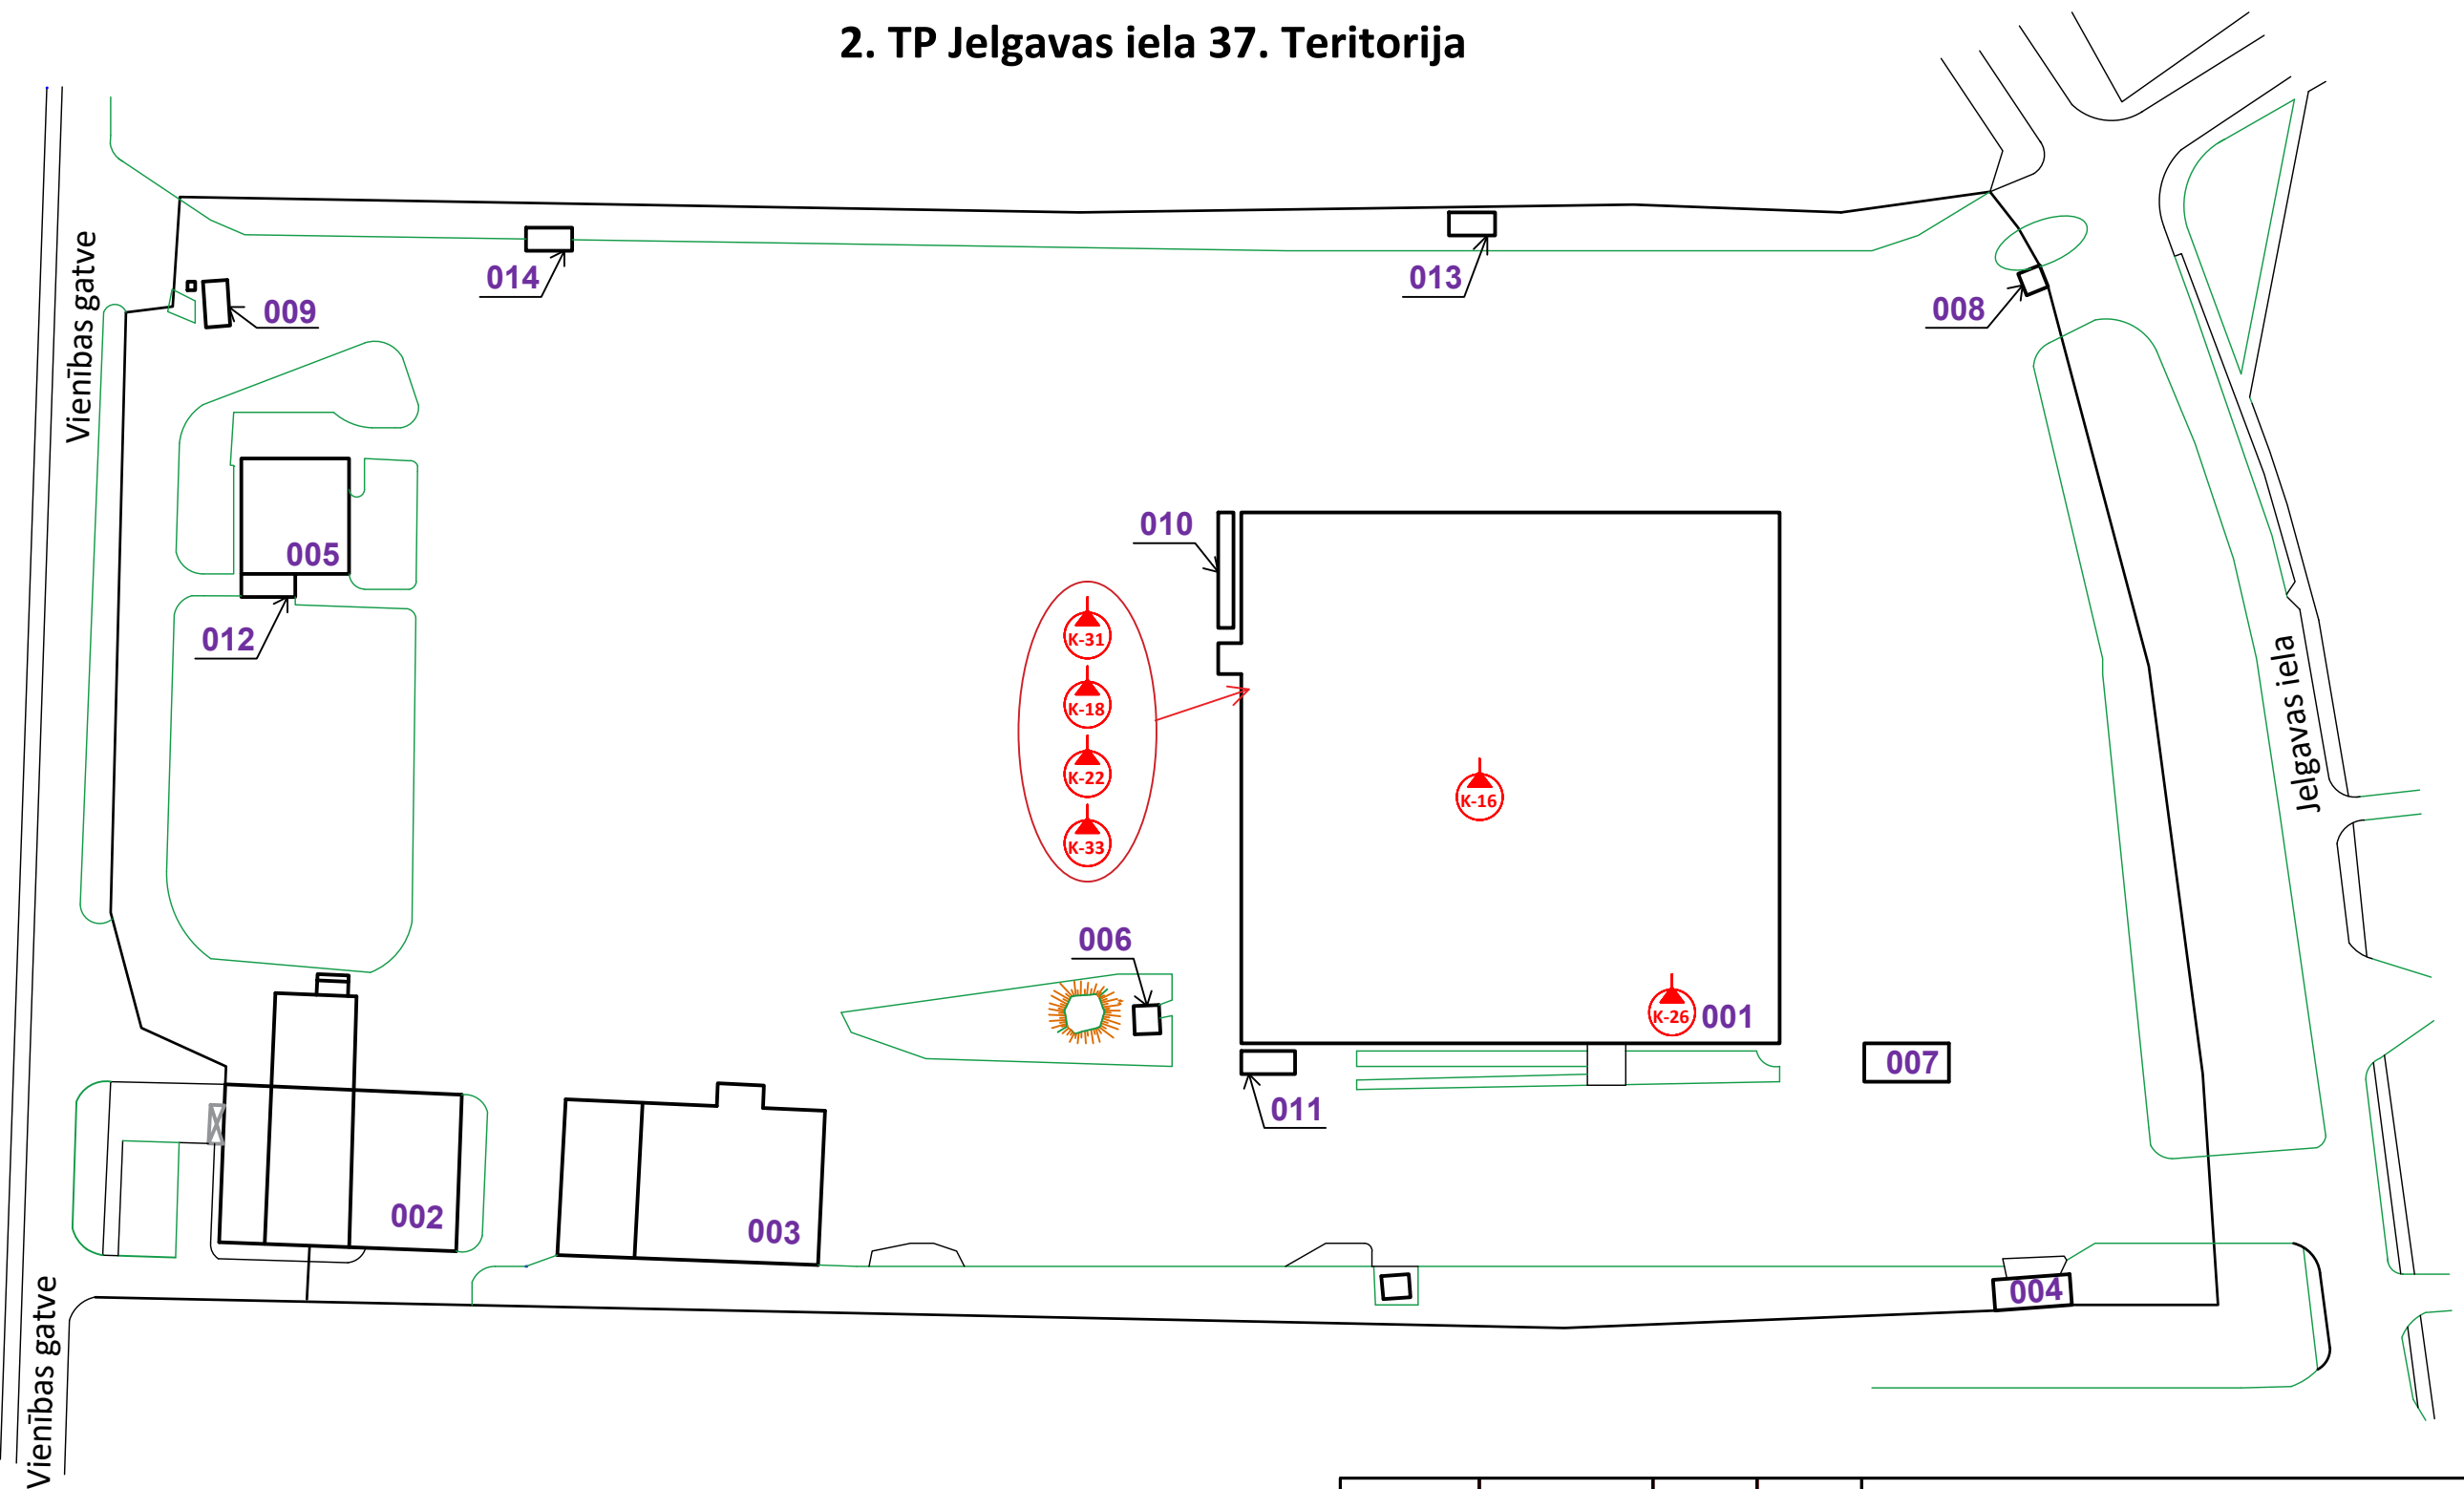


Izstrādāja	A.Maklagins			2. TP Jelgavas iela 37	Mērogs	Lapa
Pārbaudīja						Lapas
						3
				2. Trolejbusu parka teritorija		11



Kompresors (kompresoru numerācija atbilstoši Tehniskās specifikācijas 1. pielikumam)

3. TD Fridriķa iela 2. Teritorija

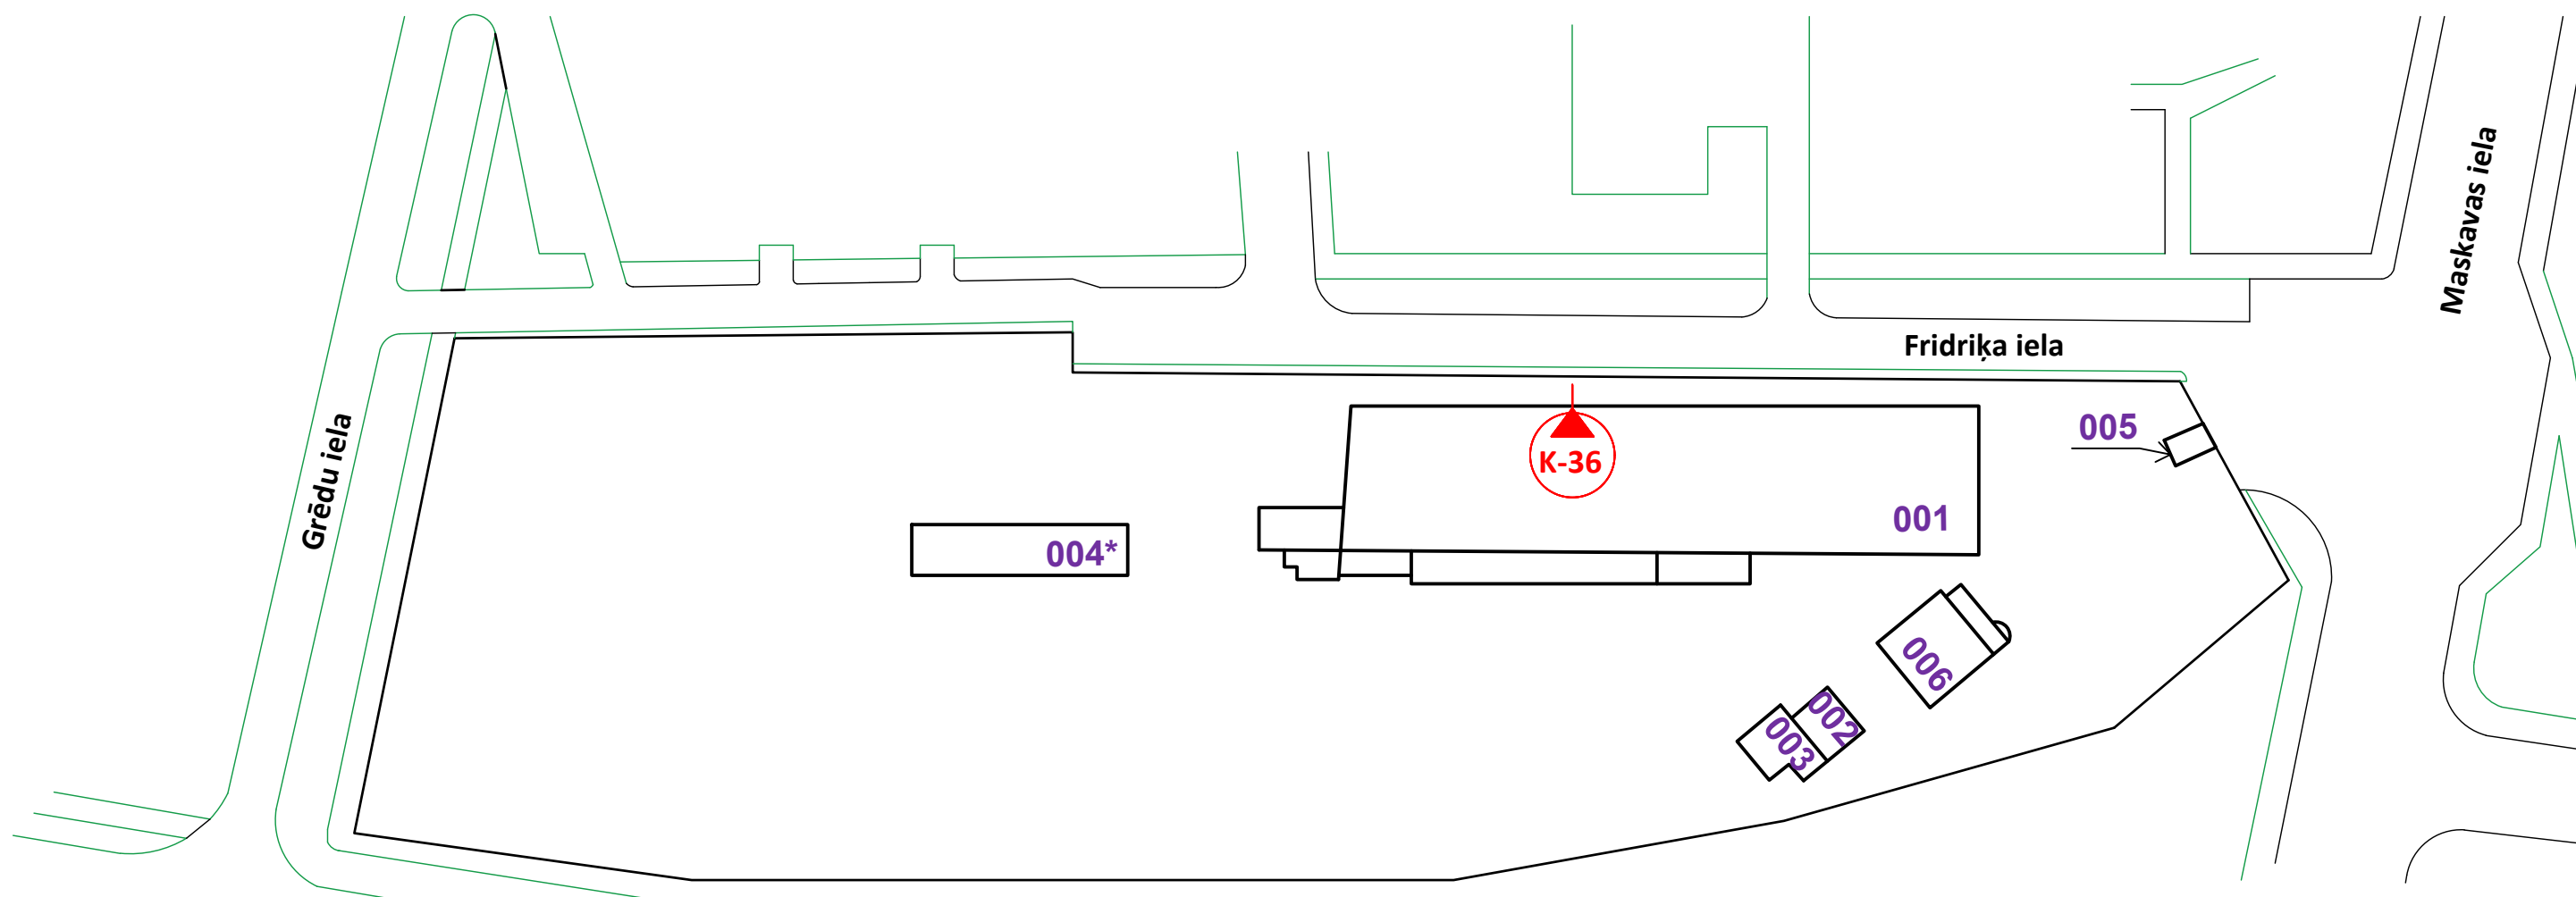


Izstrādāja	A.Maklagins			3. TD Fridriķa iela 2	Mērogs	Lapa
Pārbaudīja						Lapas
						5
				3. Tramvaju depo teritorija		11



Kompresors (kompresoru numerācija atbilstoši Tehniskās specifikācijas 1. pielikumam)

6. AP Kleistu iela 28. Teritorija

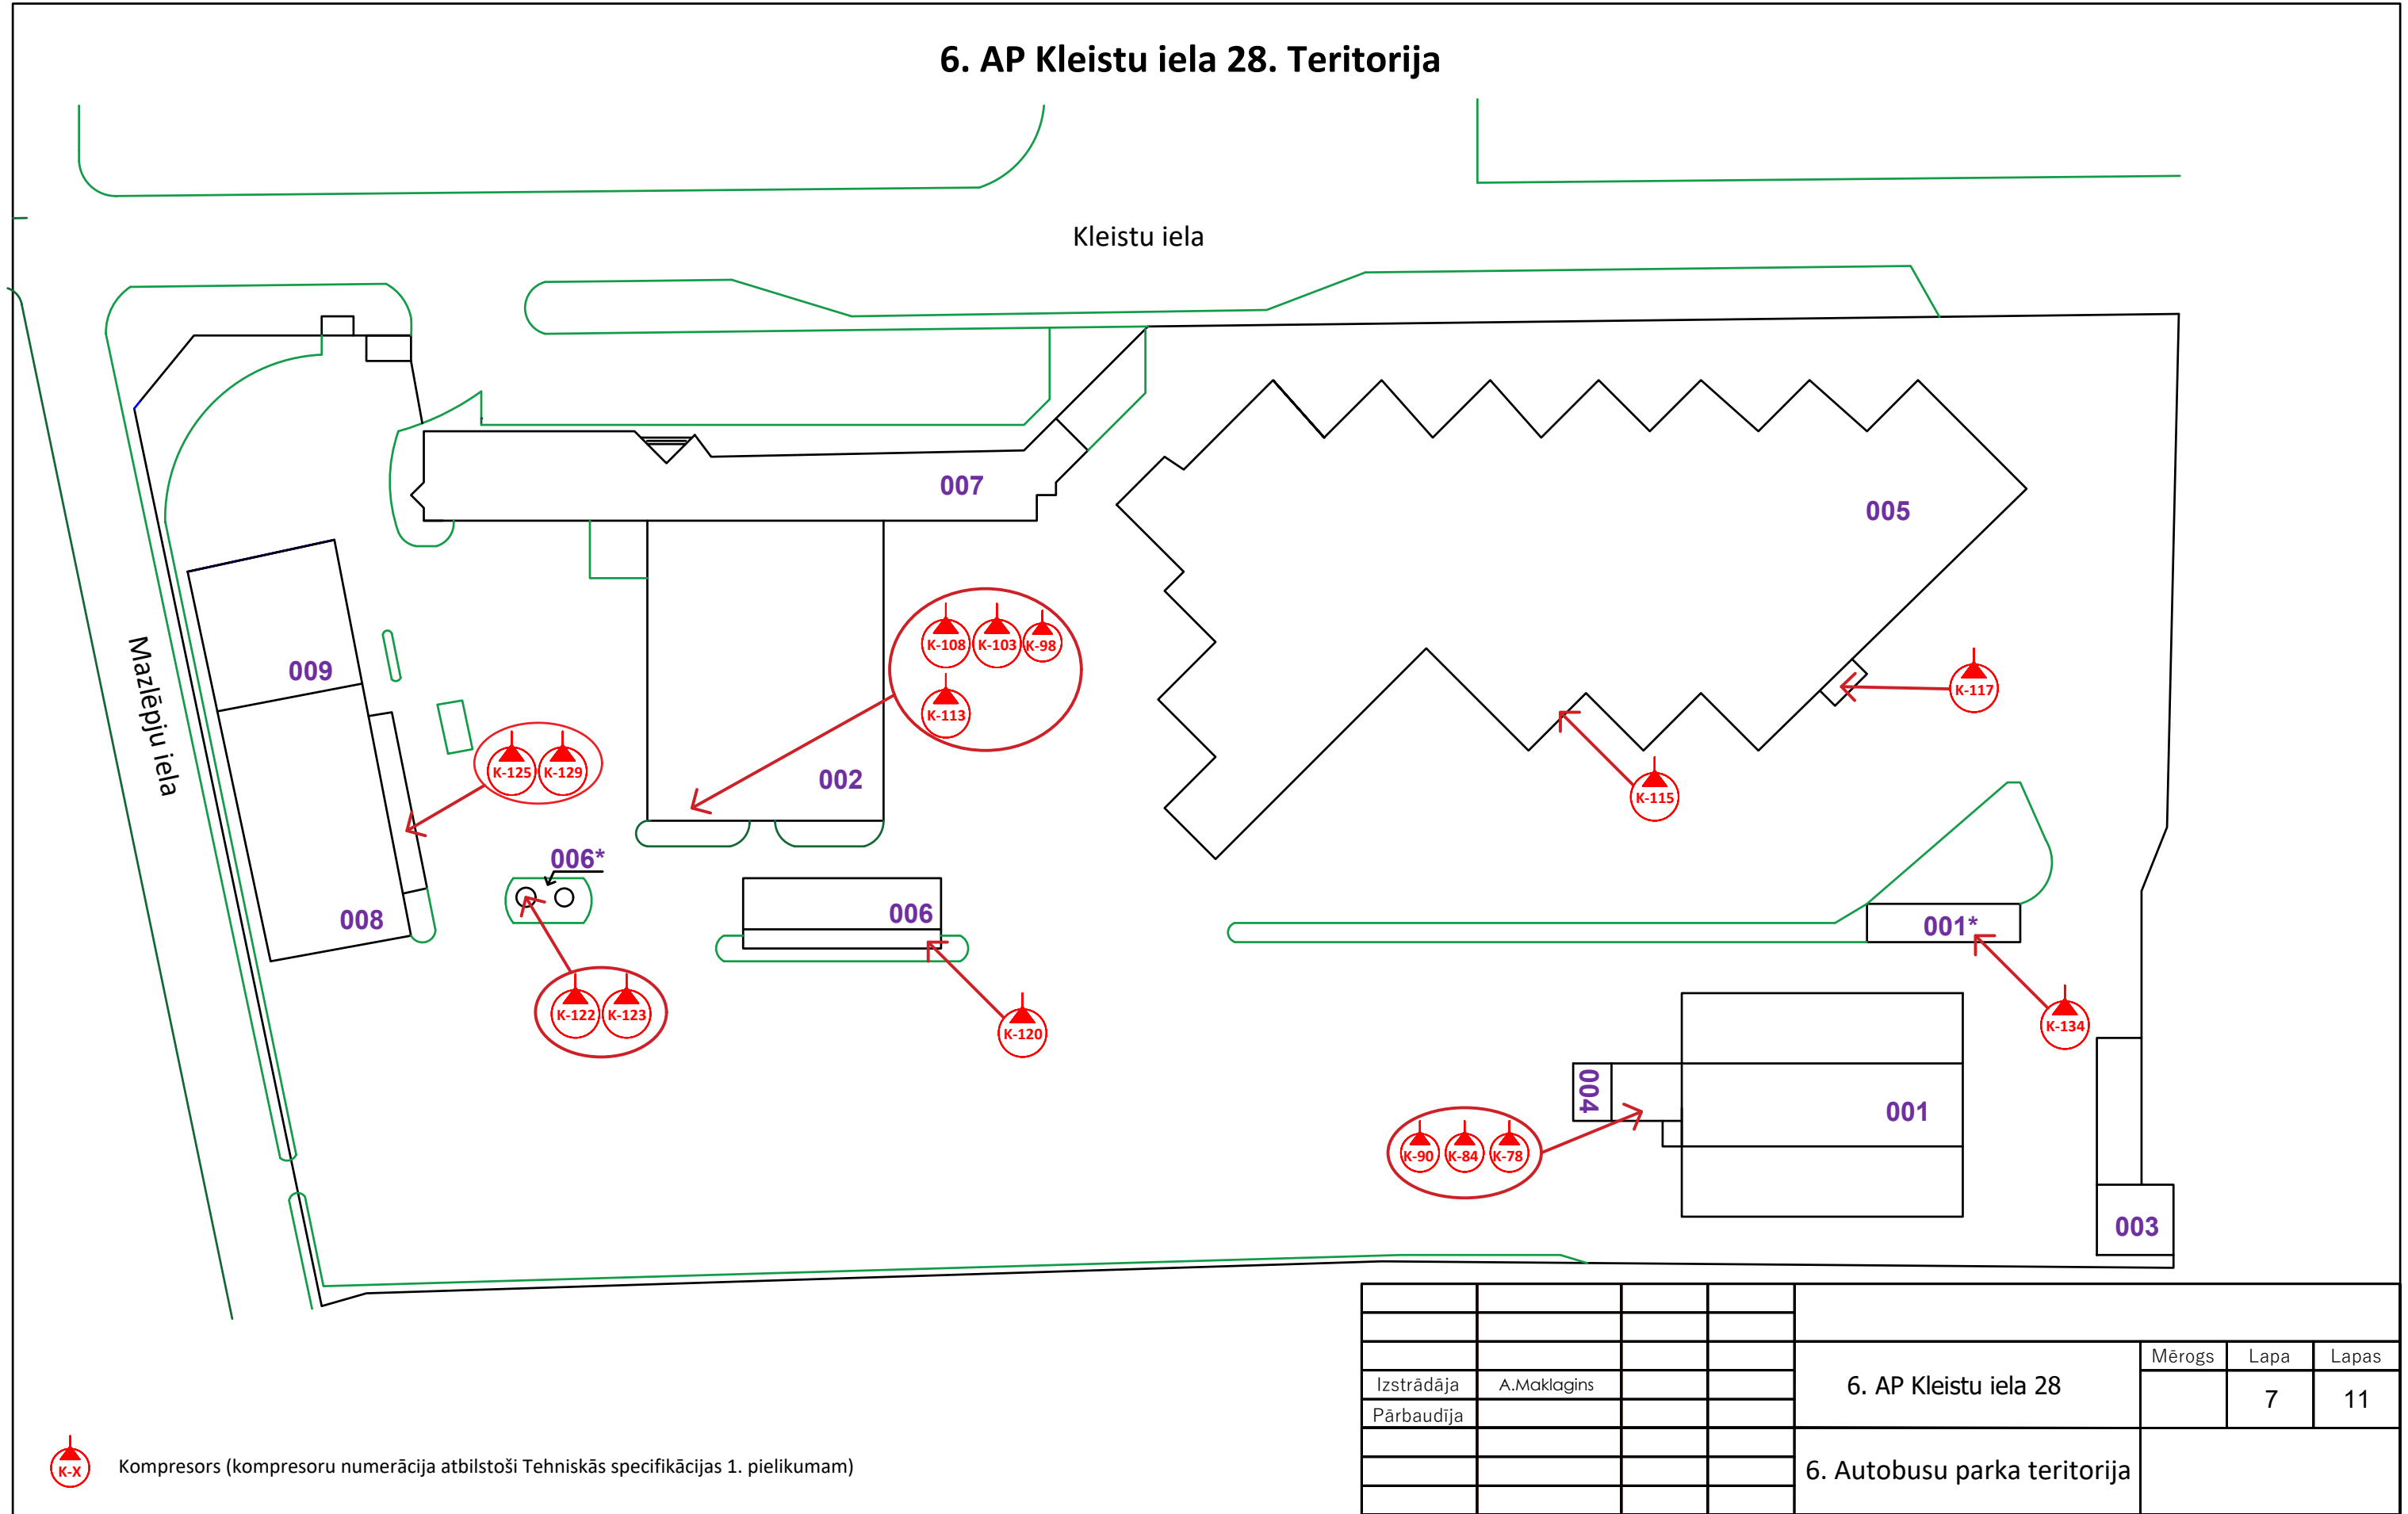


Izstrādāja	A.Maklagins				6. AP Kleistu iela 28	Mērogs	Lapa	Lapas
Pārbaudīja							7	11
					6. Autobusu parka teritorija			



Kompresors (kompresoru numerācija atbilstoši Tehniskās specifikācijas 1. pielikumam)

Atgāzenes iela 20. Teritorija

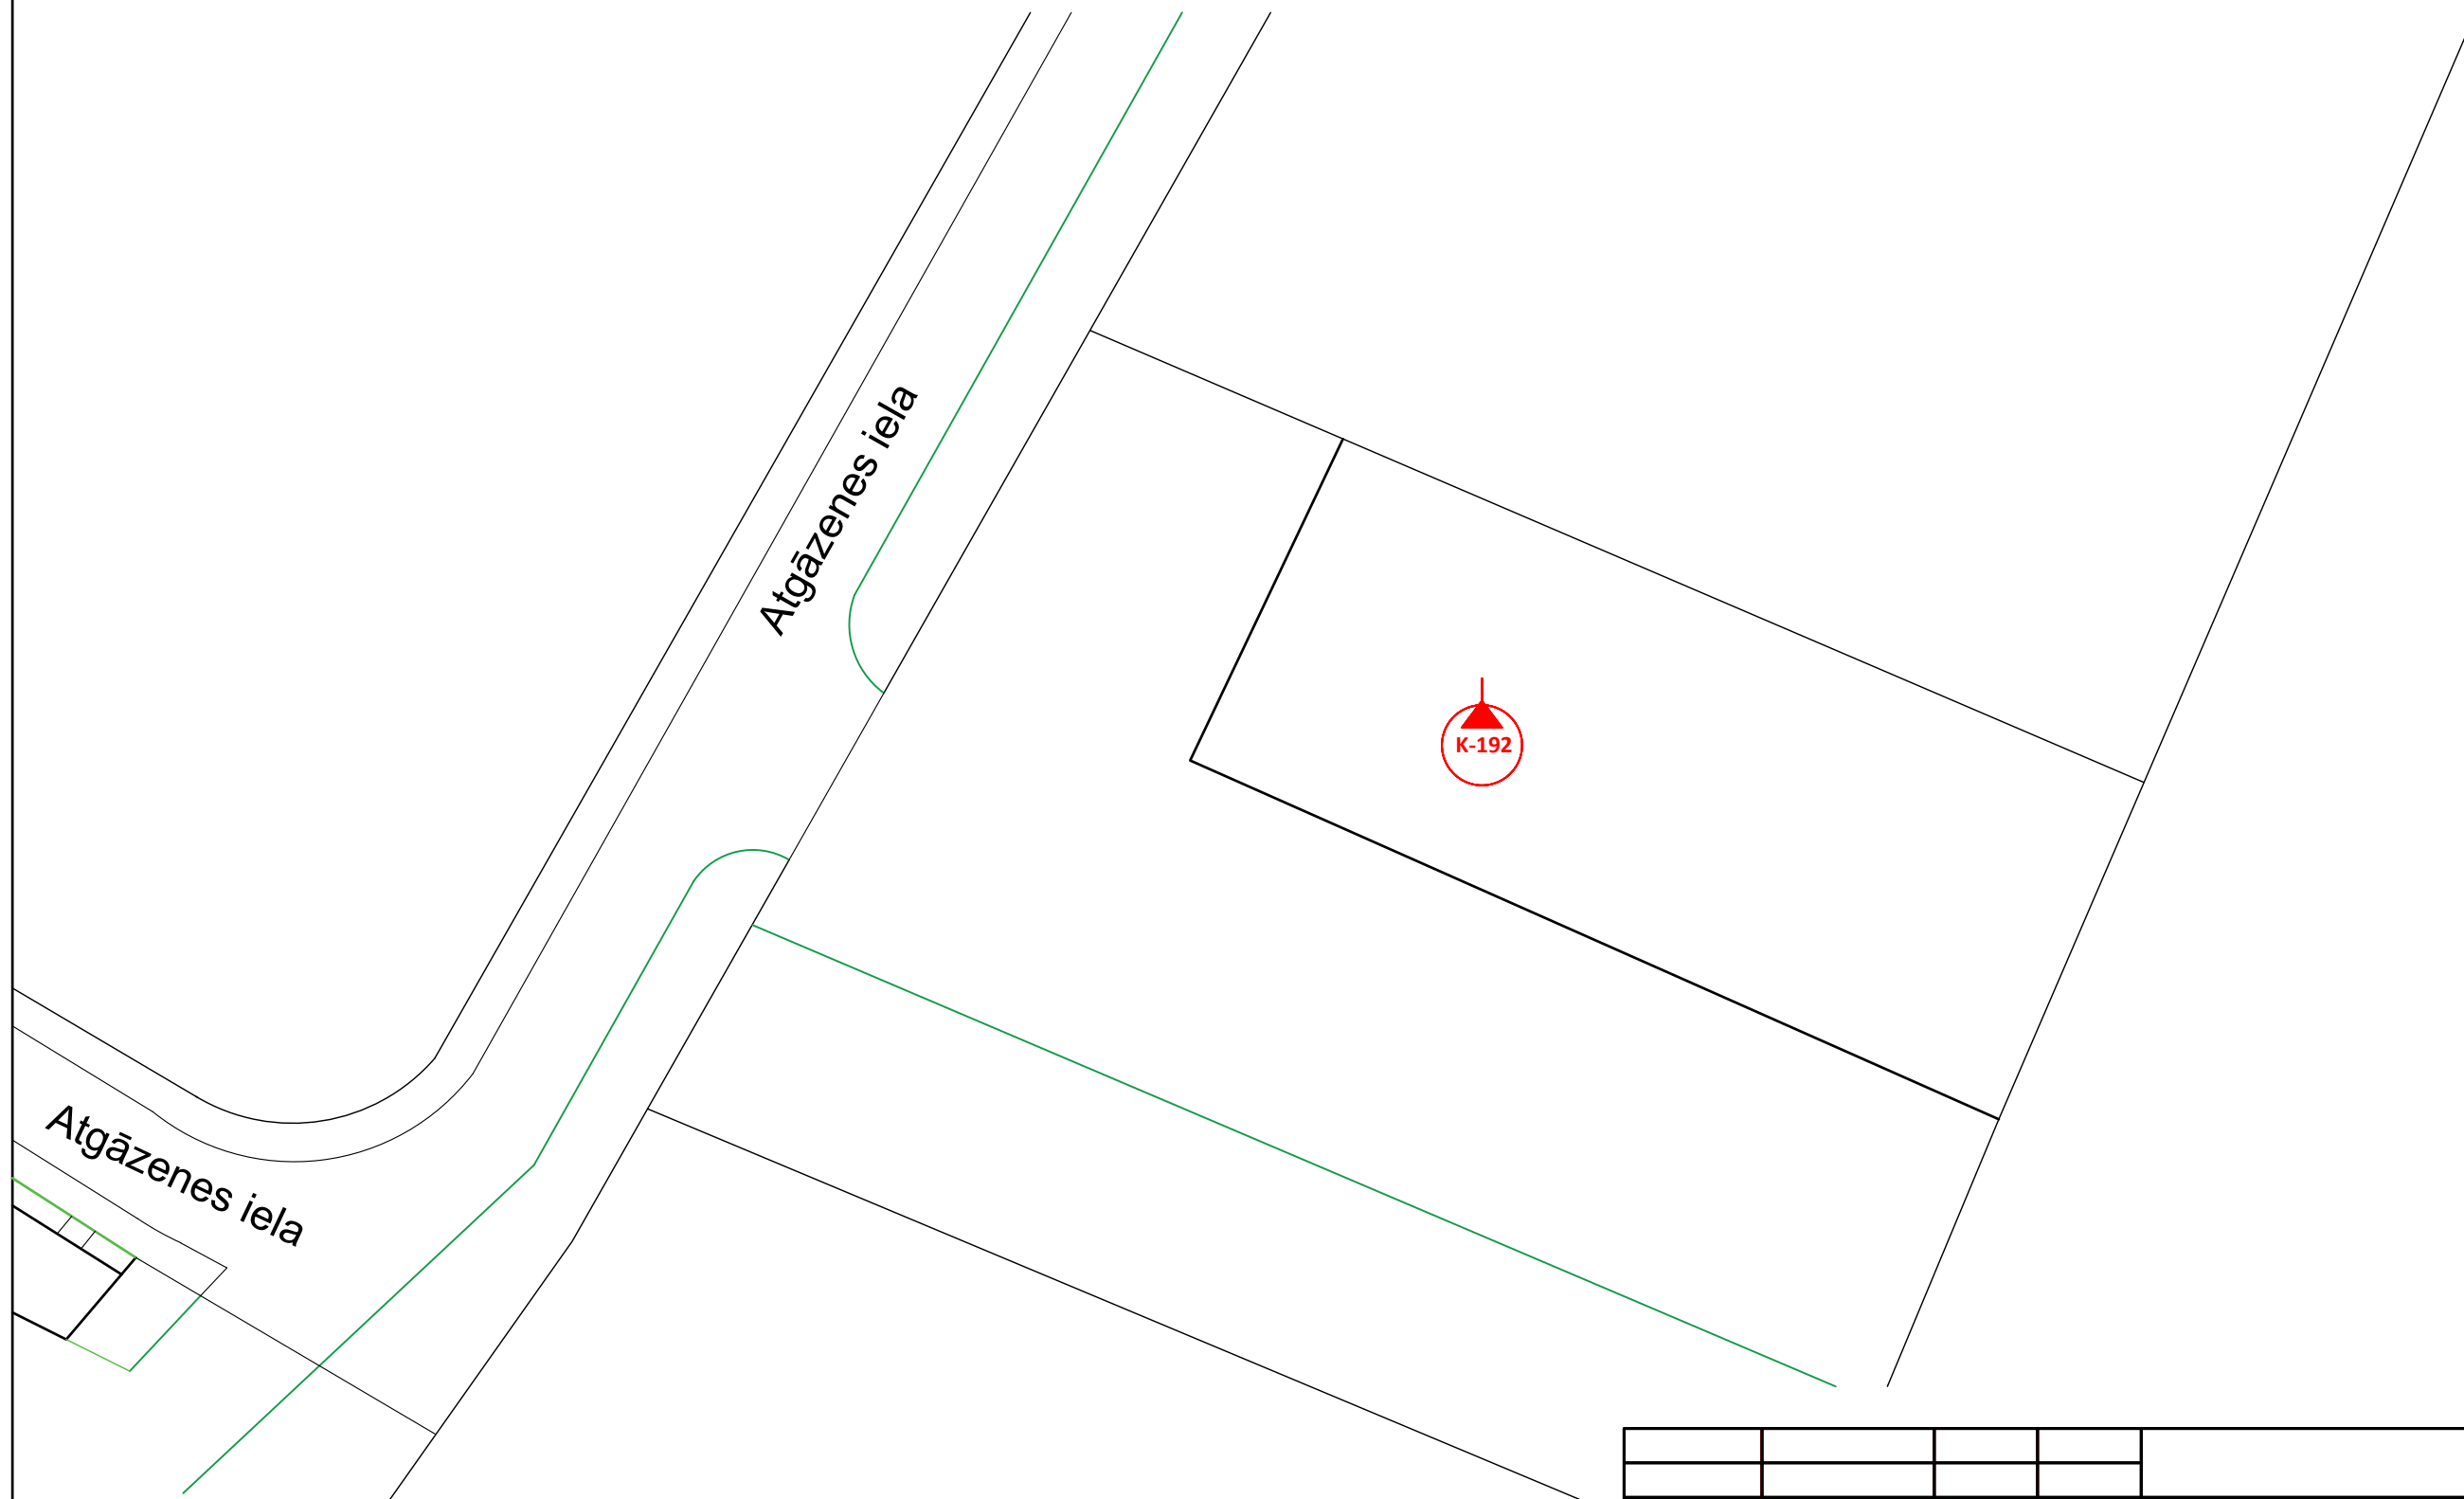


Izstrādāja	A.Maklagins			Atgāzenes iela 20	Mērogs	Lapa
Pārbaudīja						9
				Autostāvvietas		11



Kompresors (kompresoru numerācija atbilstoši Tehniskās specifikācijas 1. pielikumam)

Alīses iela 7. Teritorija

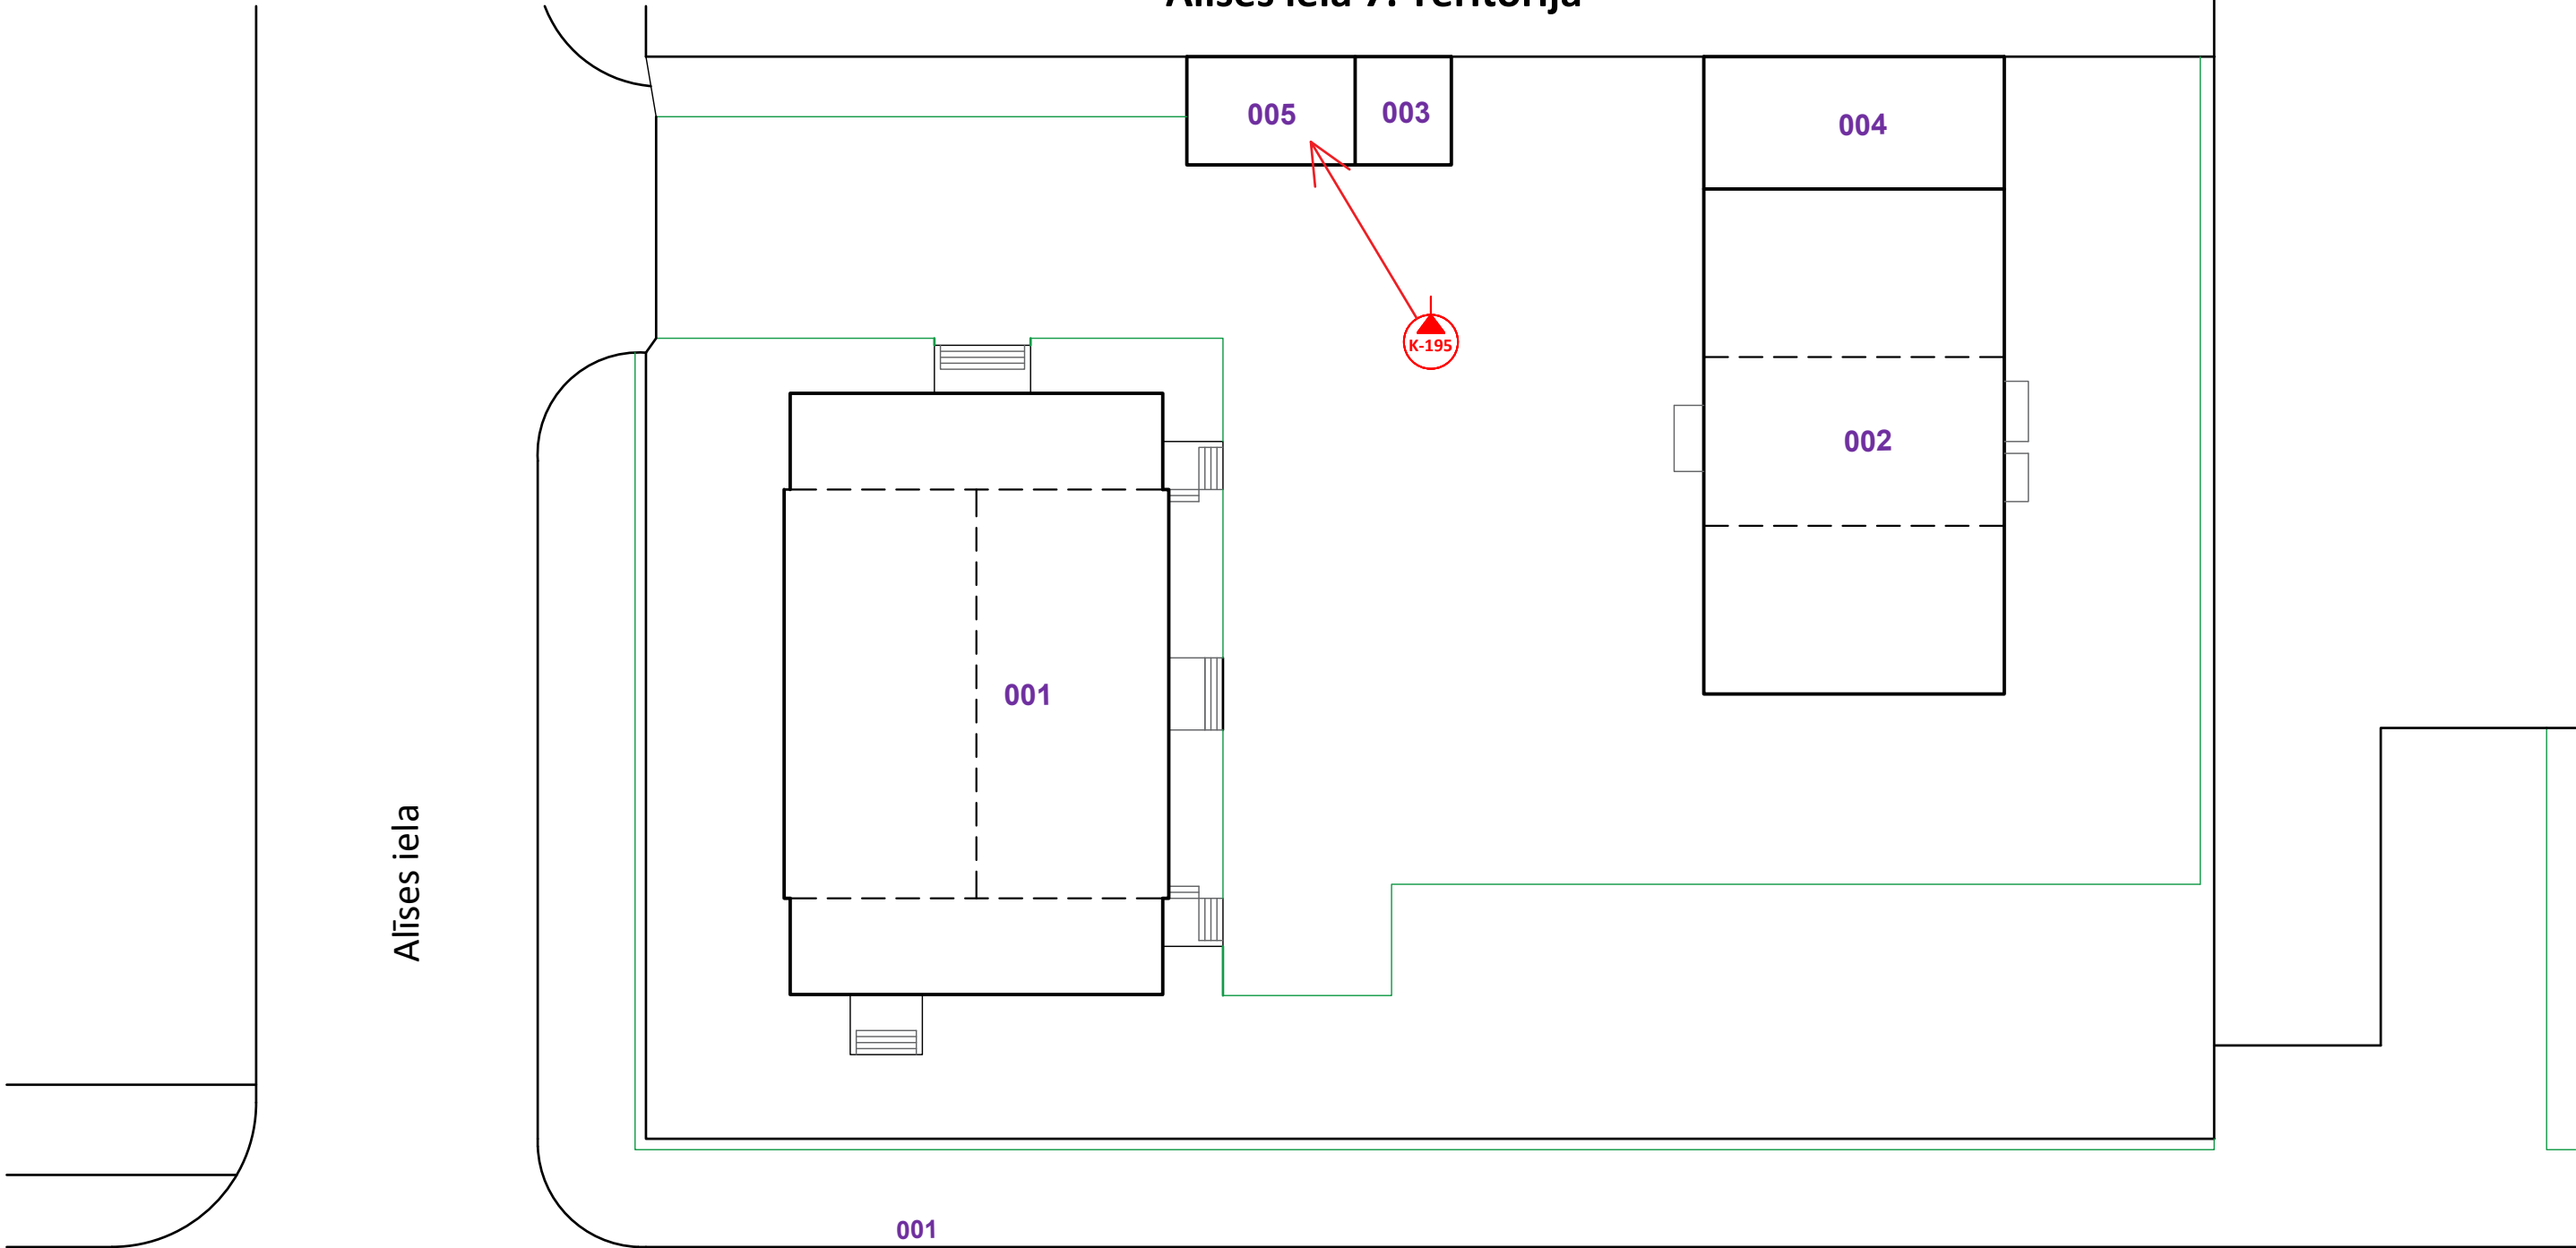

Alīses iela

Kristapa iela

Izstrādāja	A.Maklagins			Alīses iela 7	Mērogs	Lapa	Lapas
Pārbaudīja						11	11
				6. apakšstacija			



Kompresors (kompresoru numerācija atbilstoši Tehniskās specifikācijas 1. pielikumam)