



3. Apakšstacijas - 600V sadales iekārtas

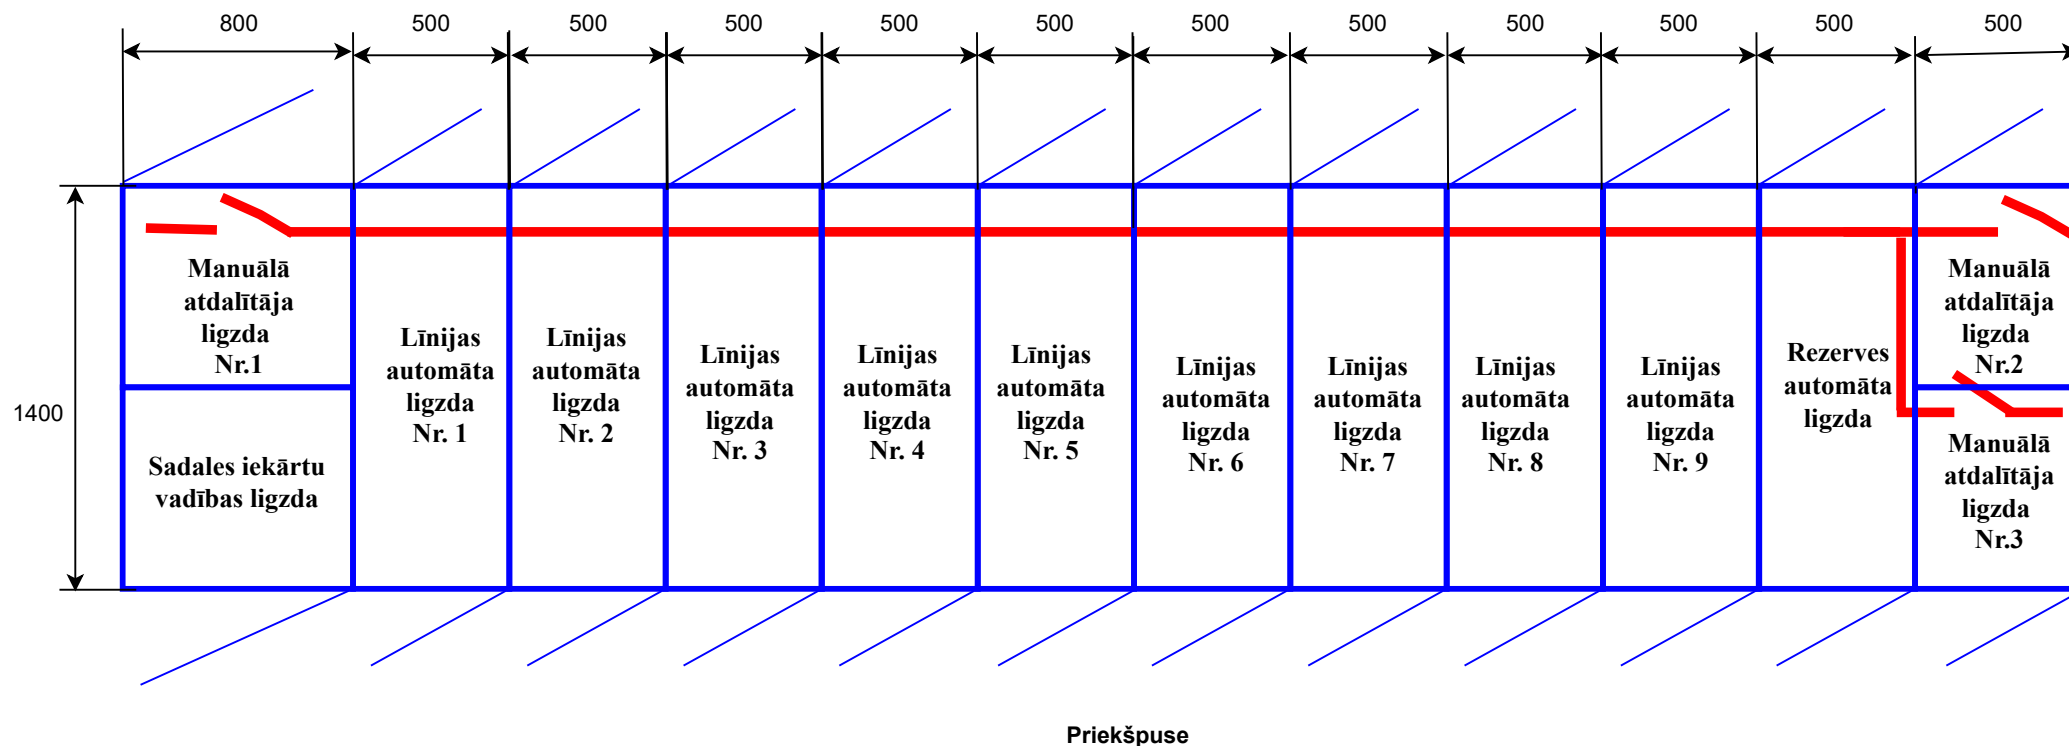

Skats no augšas		
Izmēri norādīti milimetros (mm)		
3. vilces apakšstacijas iekārtu ievietojuma shēma	Lapa Nr.	Lapa no
	1	4

22. Apakšstacija - 600V sadales iekārtas

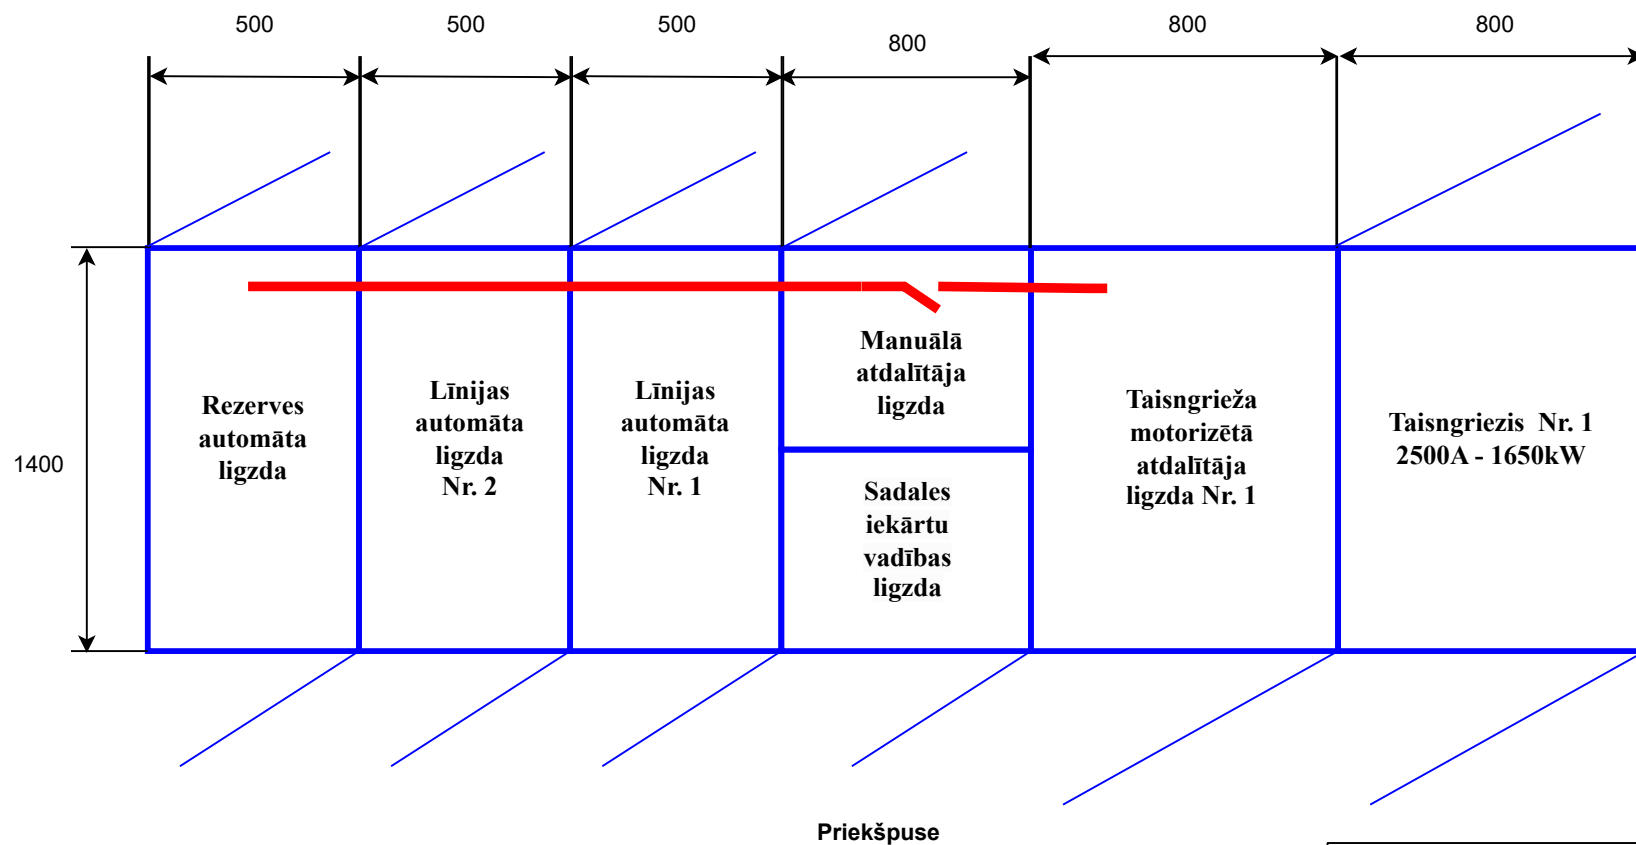

Skats no augšas

Izmēri norādīti milimetros (mm)

22. vilces apakšstacijas iekārtu
ievietojuma shēma


Lapa Nr.

Lapa no

2

4


30. Apakšstacija - 600V sadales iekārtas

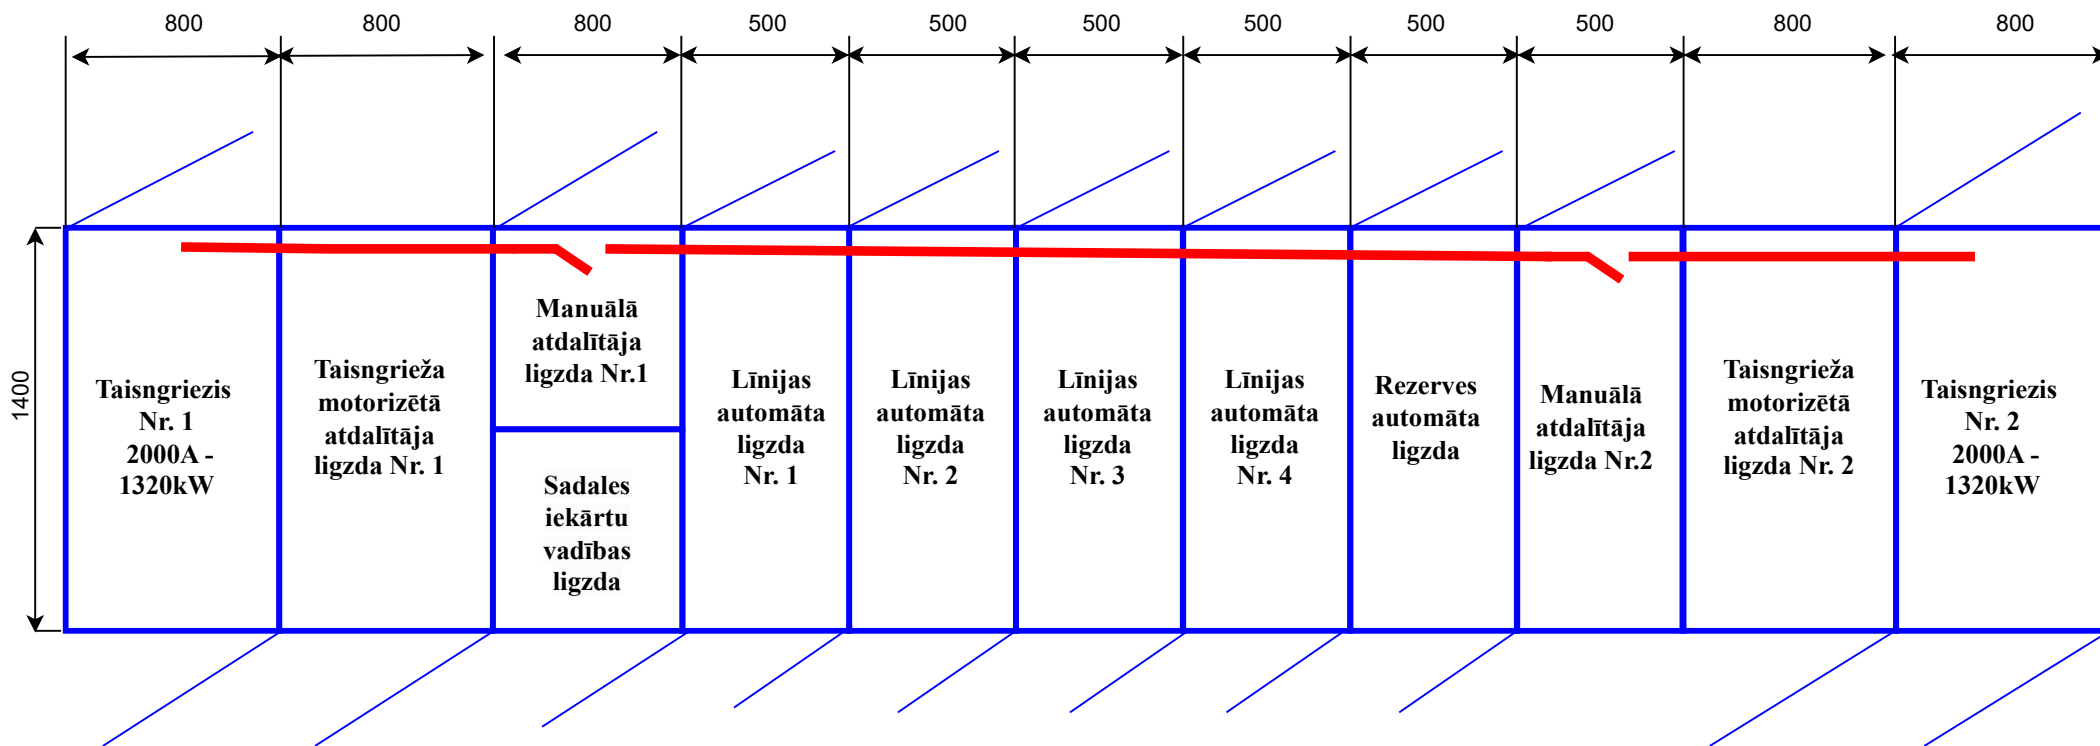

Priekšpuse

Skats no augšas		
Izmēri norādīti milimetros (mm)		
30. vilces apakšstacijas iekārtu ievietojuma shēma	Lapa Nr.	Lapa no
	3	4

Pārvietojamā apakšstacija - 600V sadales iekārtas

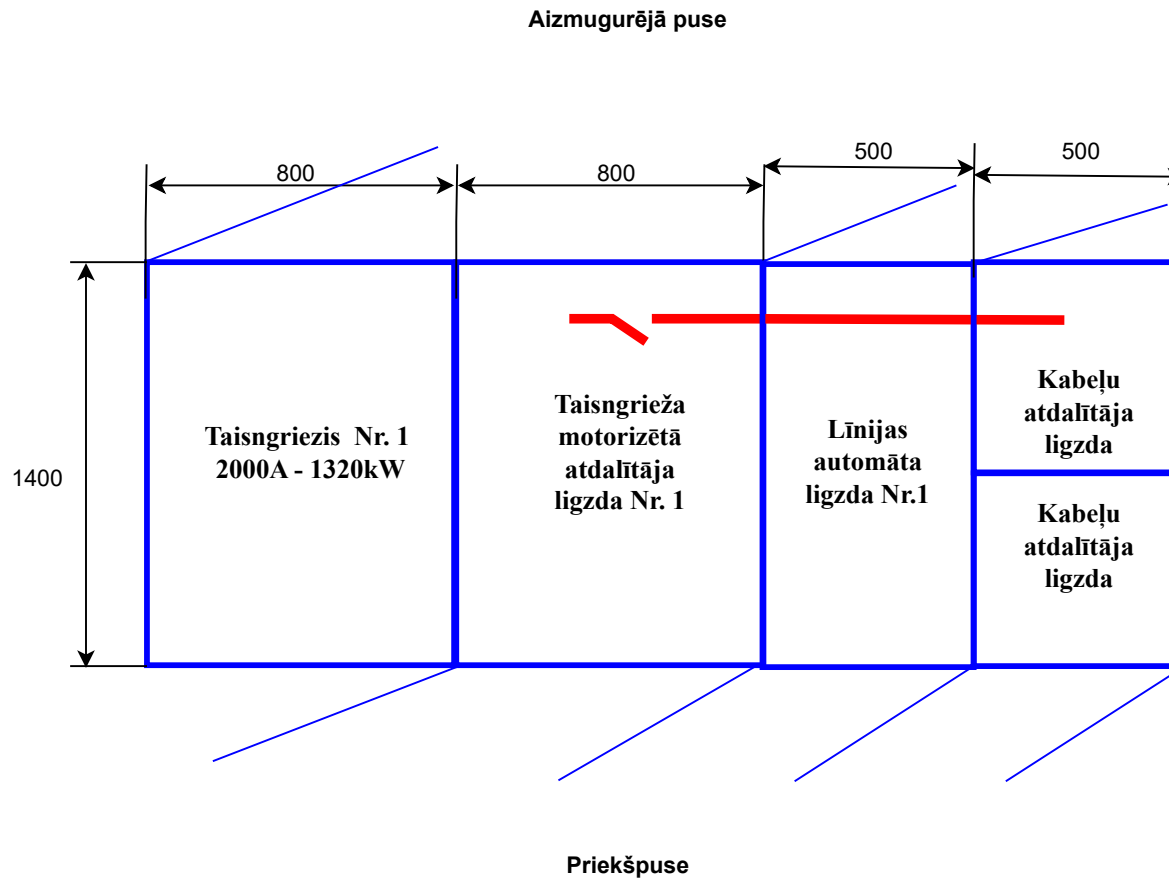

Skats no augšas

Izmēri norādīti milimetros (mm)

**Pārvietojamās vilces
apakšstacijas iekārtu
ievietojuma shēma**

Lapa Nr.

Lapa no

4

4