



2. STĀVA PLĀNS AR MĒBELĒM

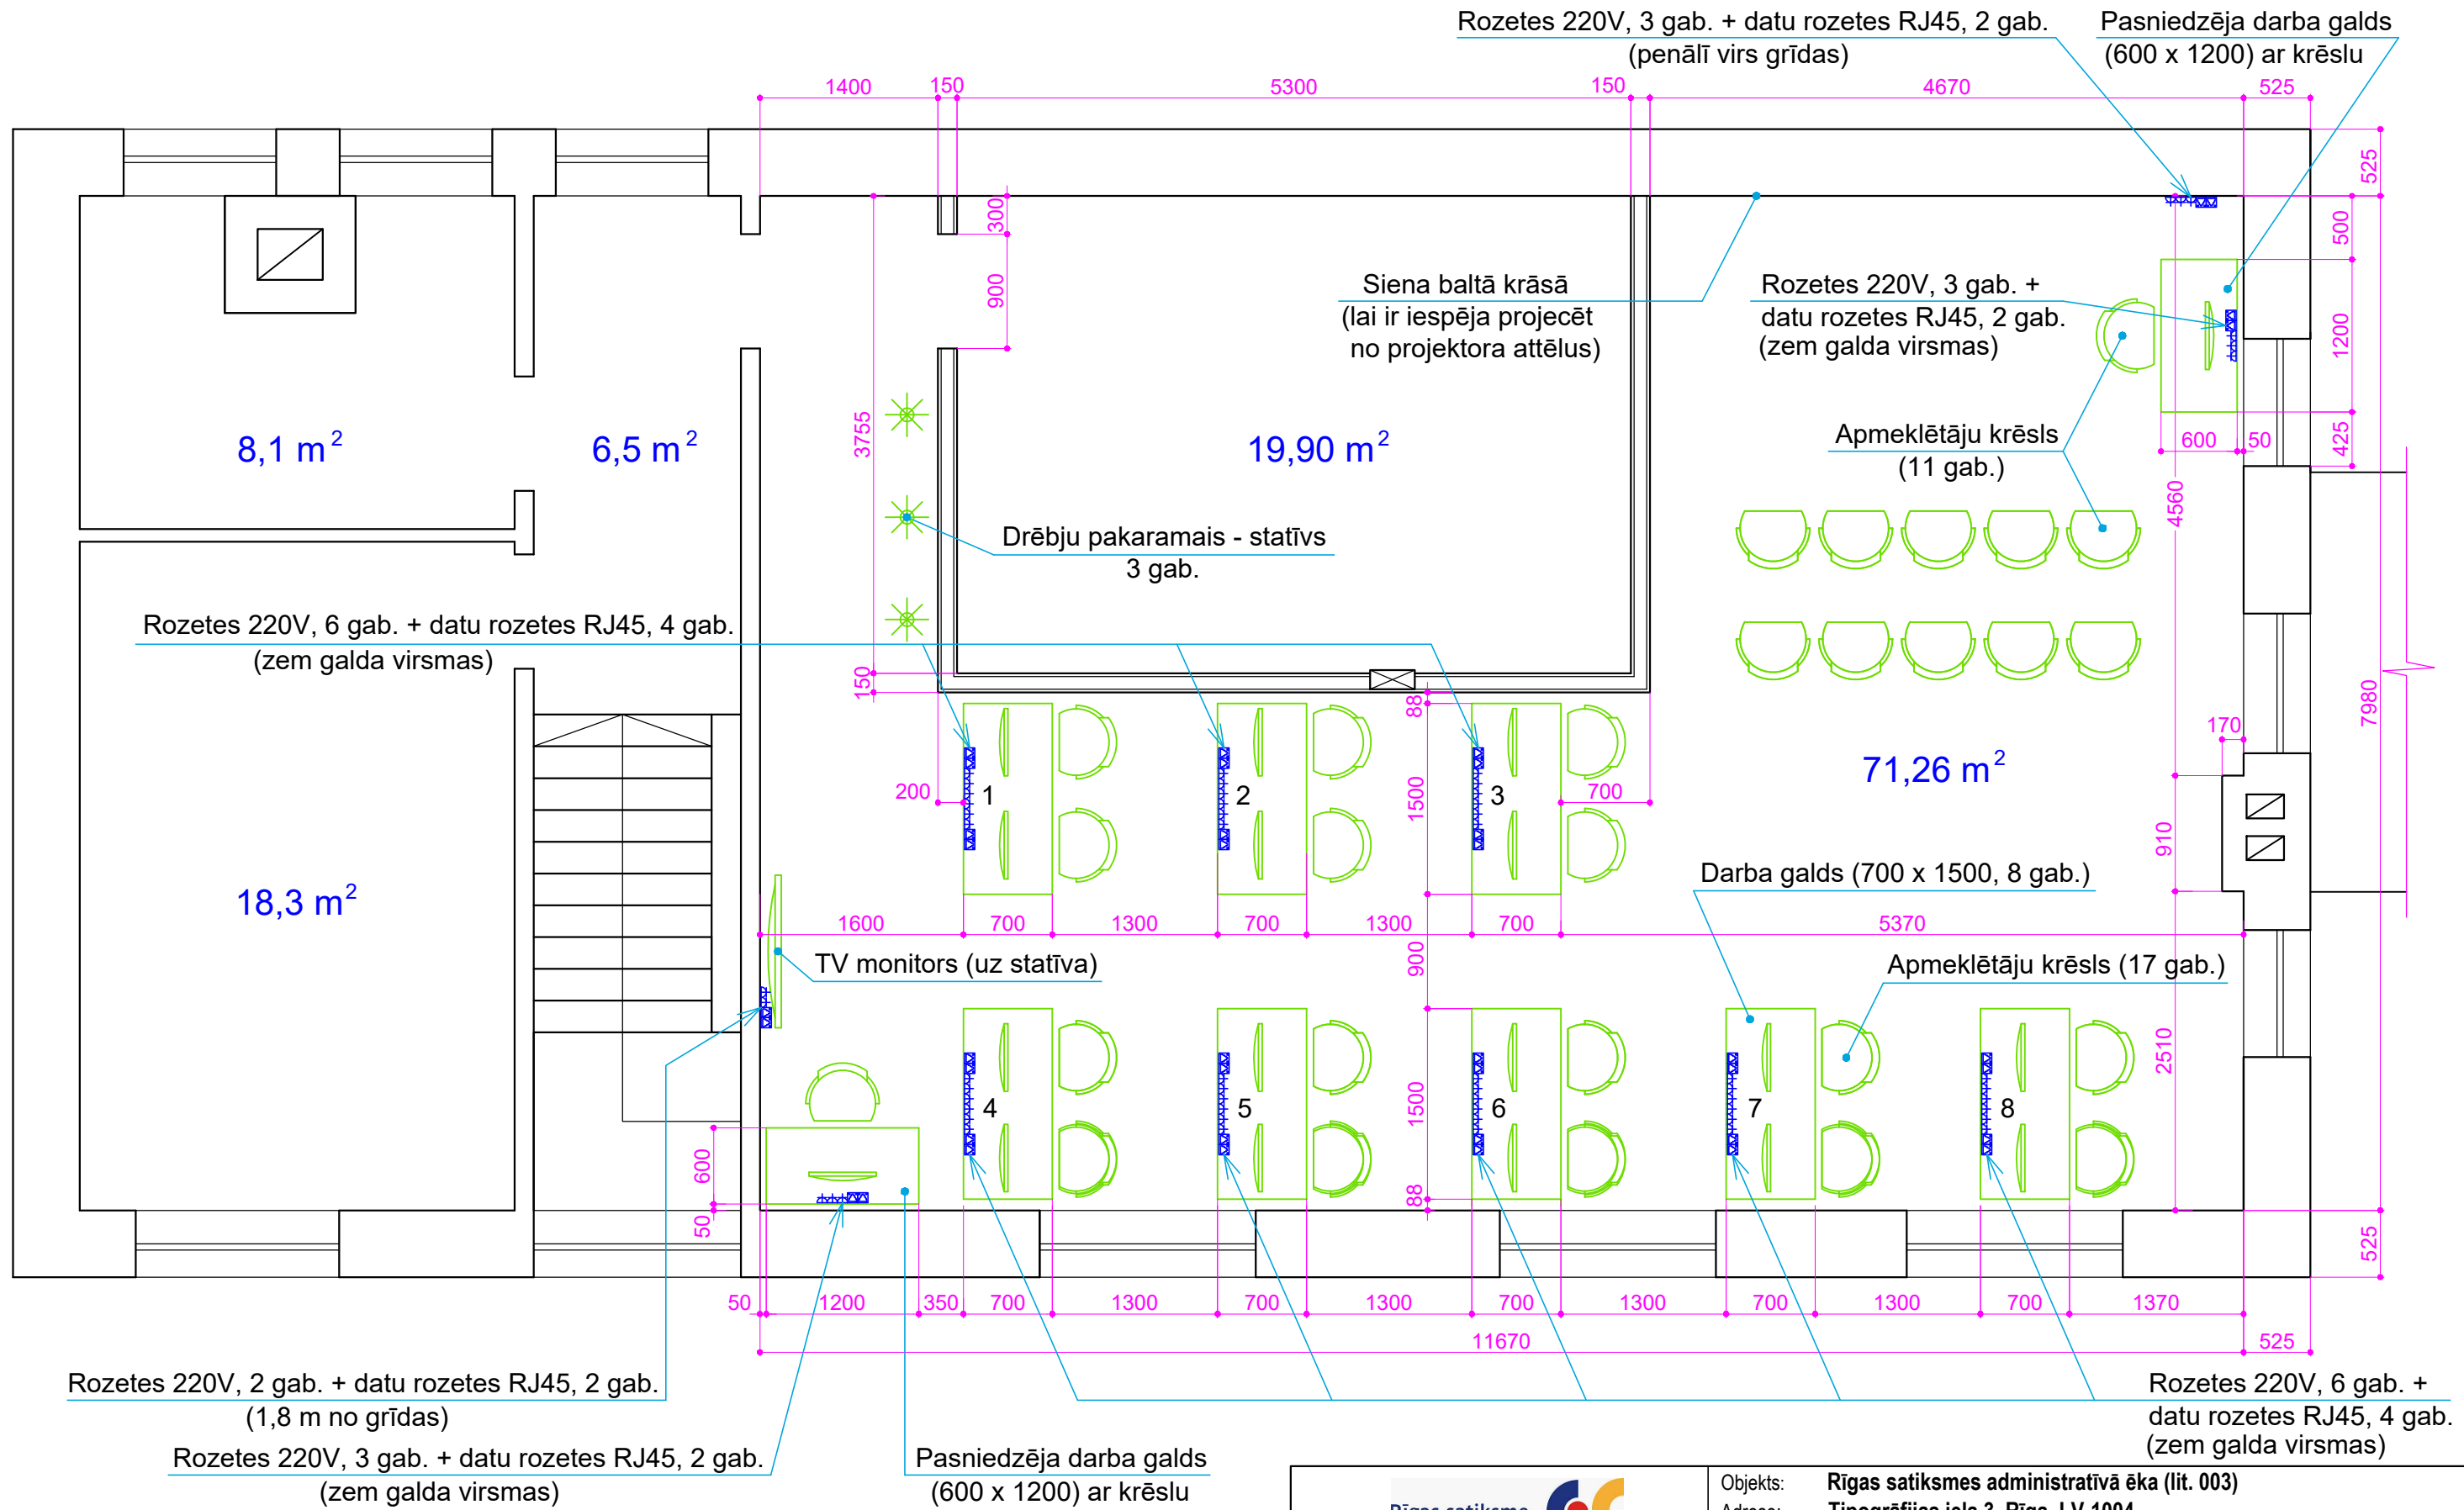

			Objekts: Rīgas satiksmes administratīvā ēka (lit. 003)		
			Adrese: Tipogrāfijas iela 3, Rīga, LV-1004		
Datums	27. 01. 2023.		Pasūtītājs:	Rīgas satiksme	
Izstrādāja	V. Uzvārds	Paraksts	Stadija	Lapa	Lapas
	K. Briedis		AR	1	
			Pasūt. nr.	Arhīva nr.	Mērogs
			Rasējums: 2. STĀVA PLĀNS AR MĒBELĒM		1:50/A3