


Paredzamā vieta ventilācijas P1 pieplūdes sistēmai

Elektro sadale

Metalizācijas telpa

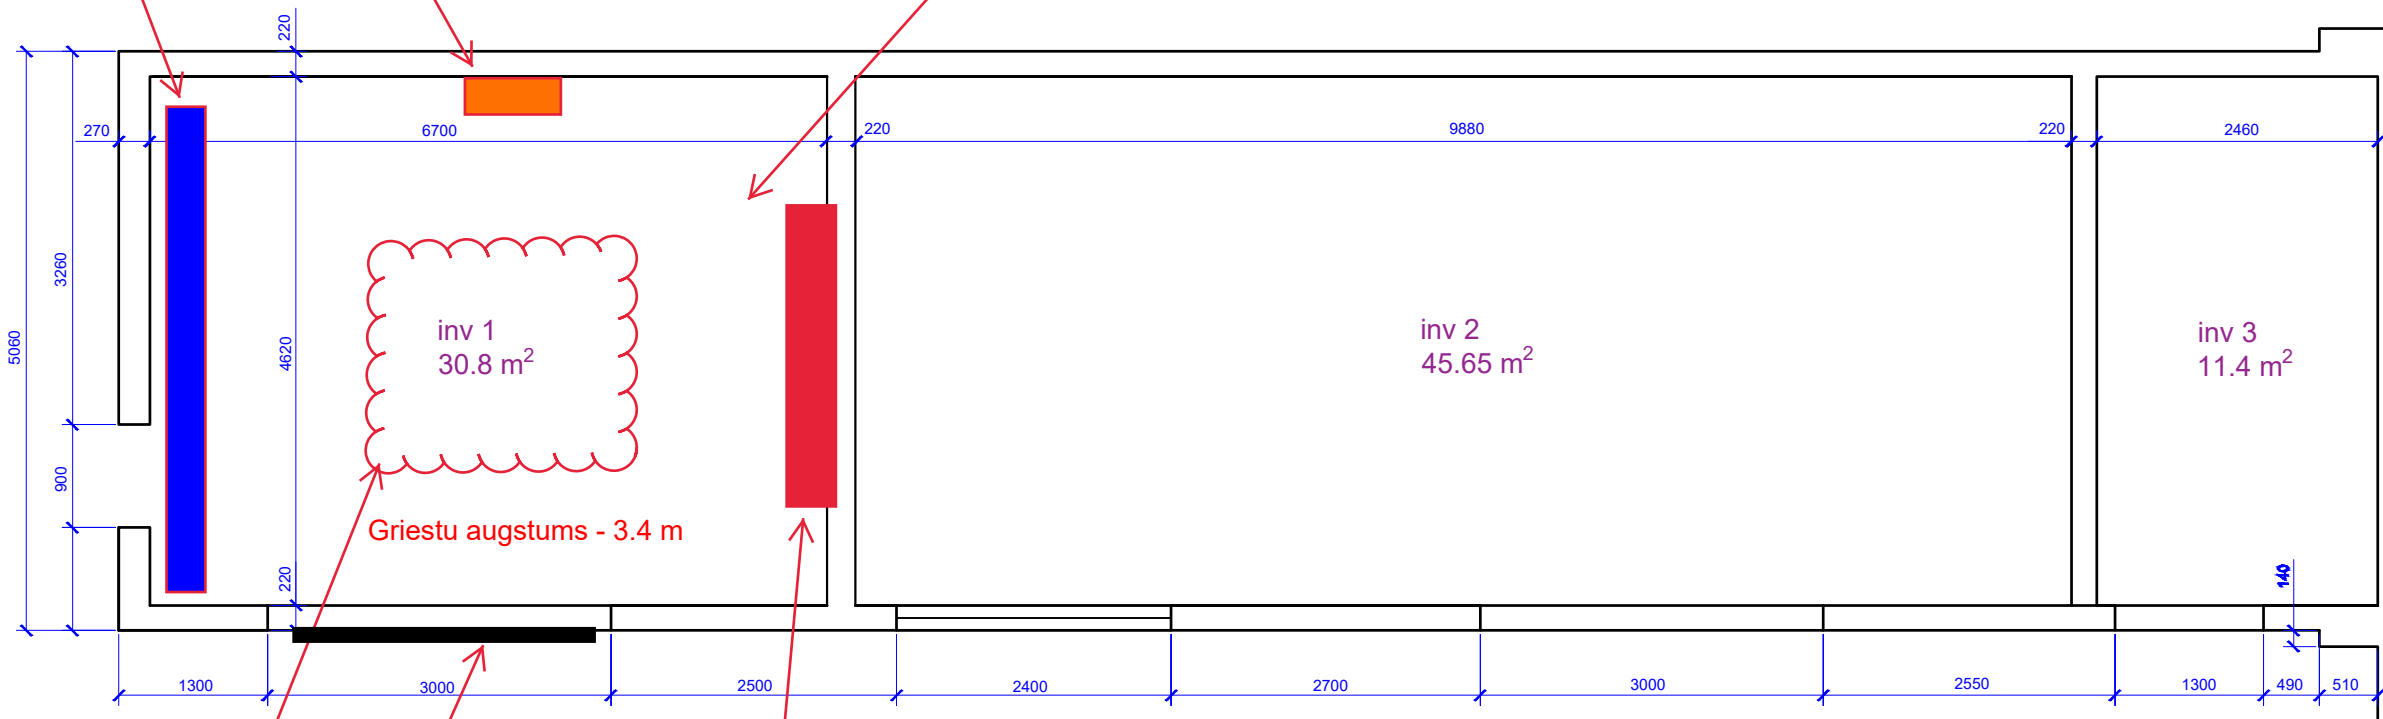

Pārvietojamā stenda aptuvenā darba vieta.

Vārti

Paredzamā vieta ventilācijas N2 nosūces sistēmai