BŪVES 1. STĀVA PLĀNA SHĒMA

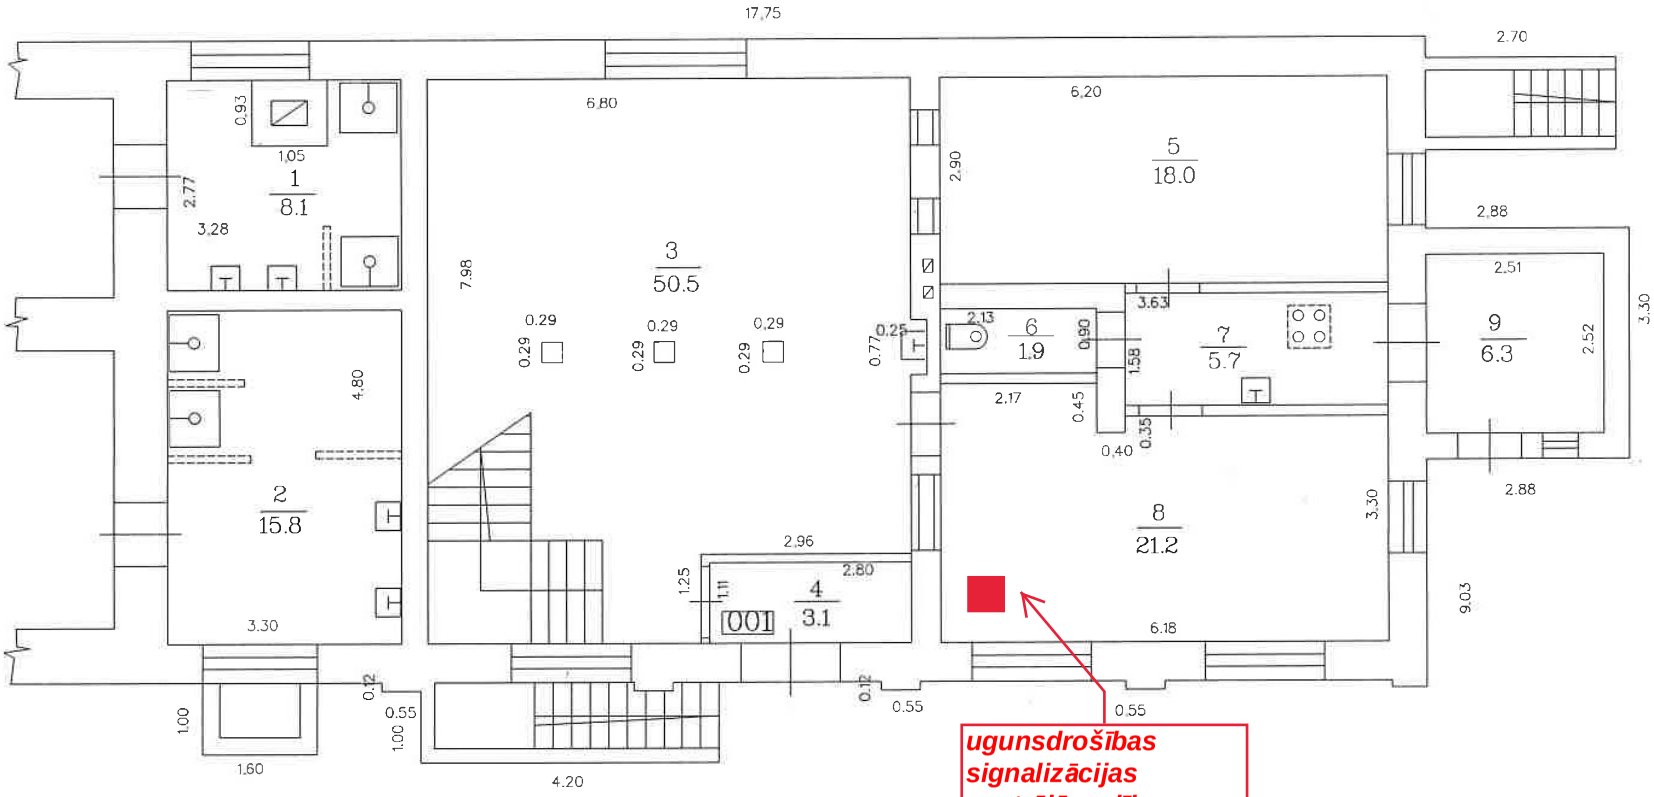

Būves kadastra apzīmējums 0100 053 0170 003