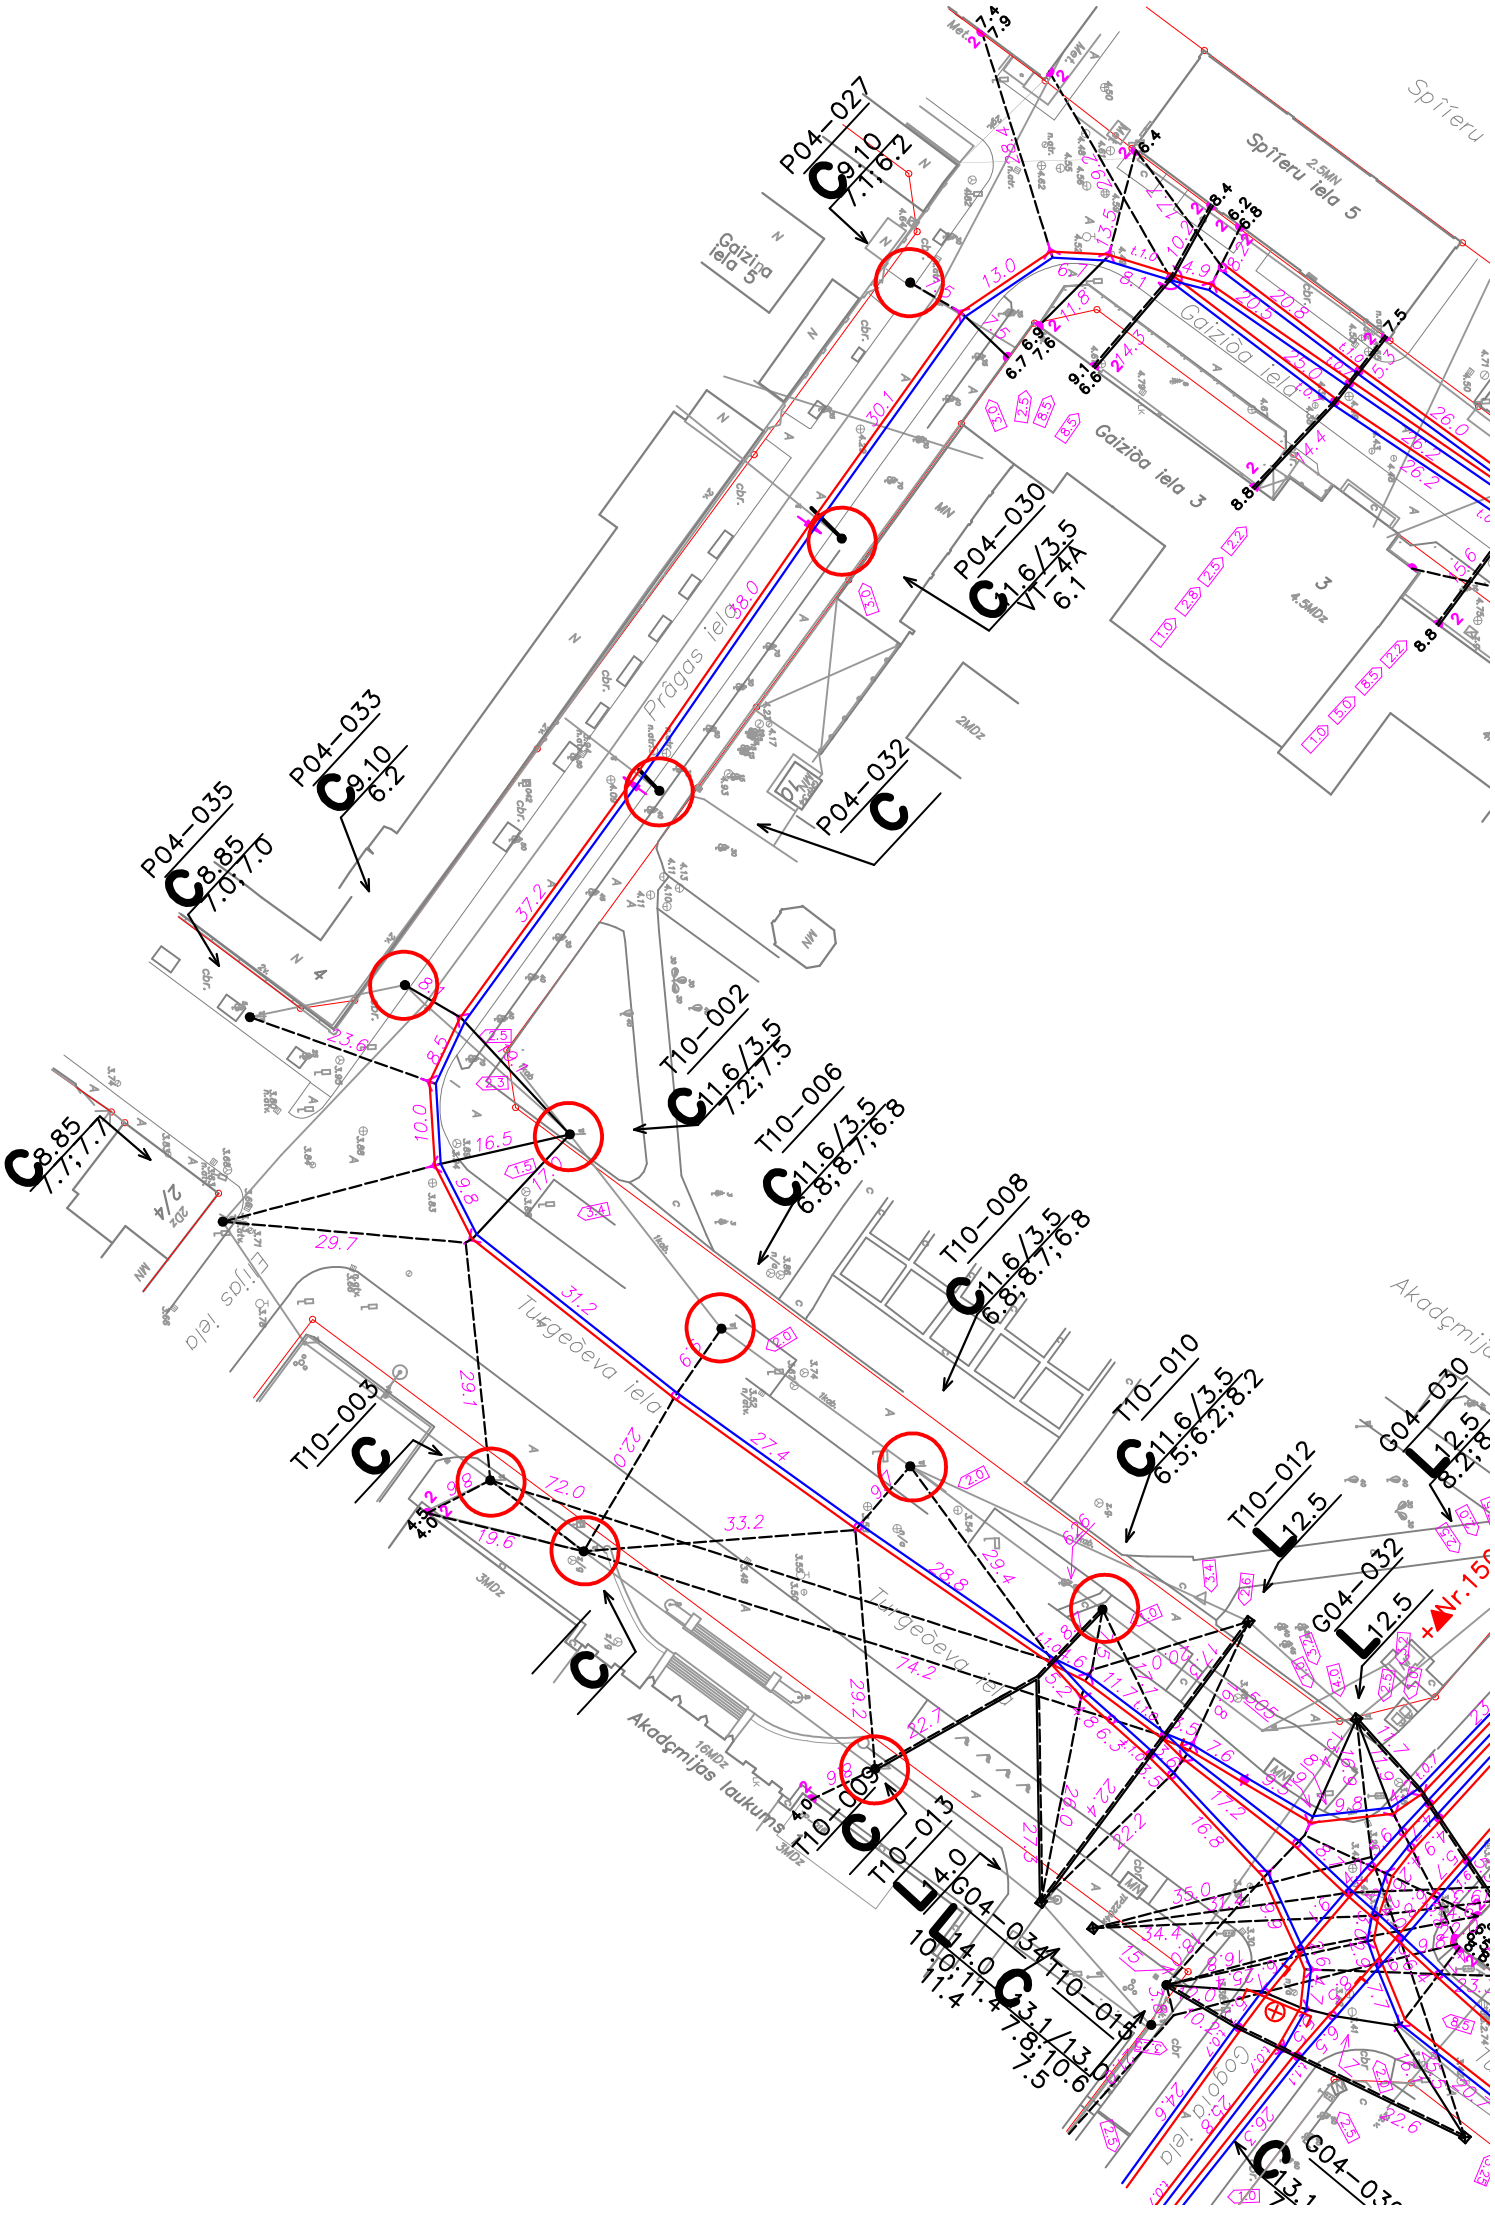

P04-027
C 9.10 7.1; 6.2
P04-030
C 1.6/3.5 VT-4A 6.1
P04-032
C
P04-033
C 9.10 6.2
P04-035
C 8.85 7.0; 7.0
C 8.85 7.7; 7.7
T10-002
C 11.6/3.5 7.2; 7.5
T10-006
C 11.6/3.5 6.8; 8.7; 6.8
T10-008
C 11.6/3.5 6.8; 8.7; 6.8
T10-010
C 11.6/3.5 6.5; 6.2; 8.2
T10-012
L 12.5
G04-030
L 12.5
G04-032
L 12.5
T10-003
C
T10-009
C
T10-013
L 14.0
G04-034
L 14.0
T10-015
C 3.1/13.0 7.8; 10.6 7.5
Spîïeru
Spîïeru iela 5
Gaiziņa iela 5
Gaiziņa iela
Gaiziņa iela 3
Prāgas iela
Turgeņeva iela
Akadçmijas laukums
Akadçmija
Gogoļa iela