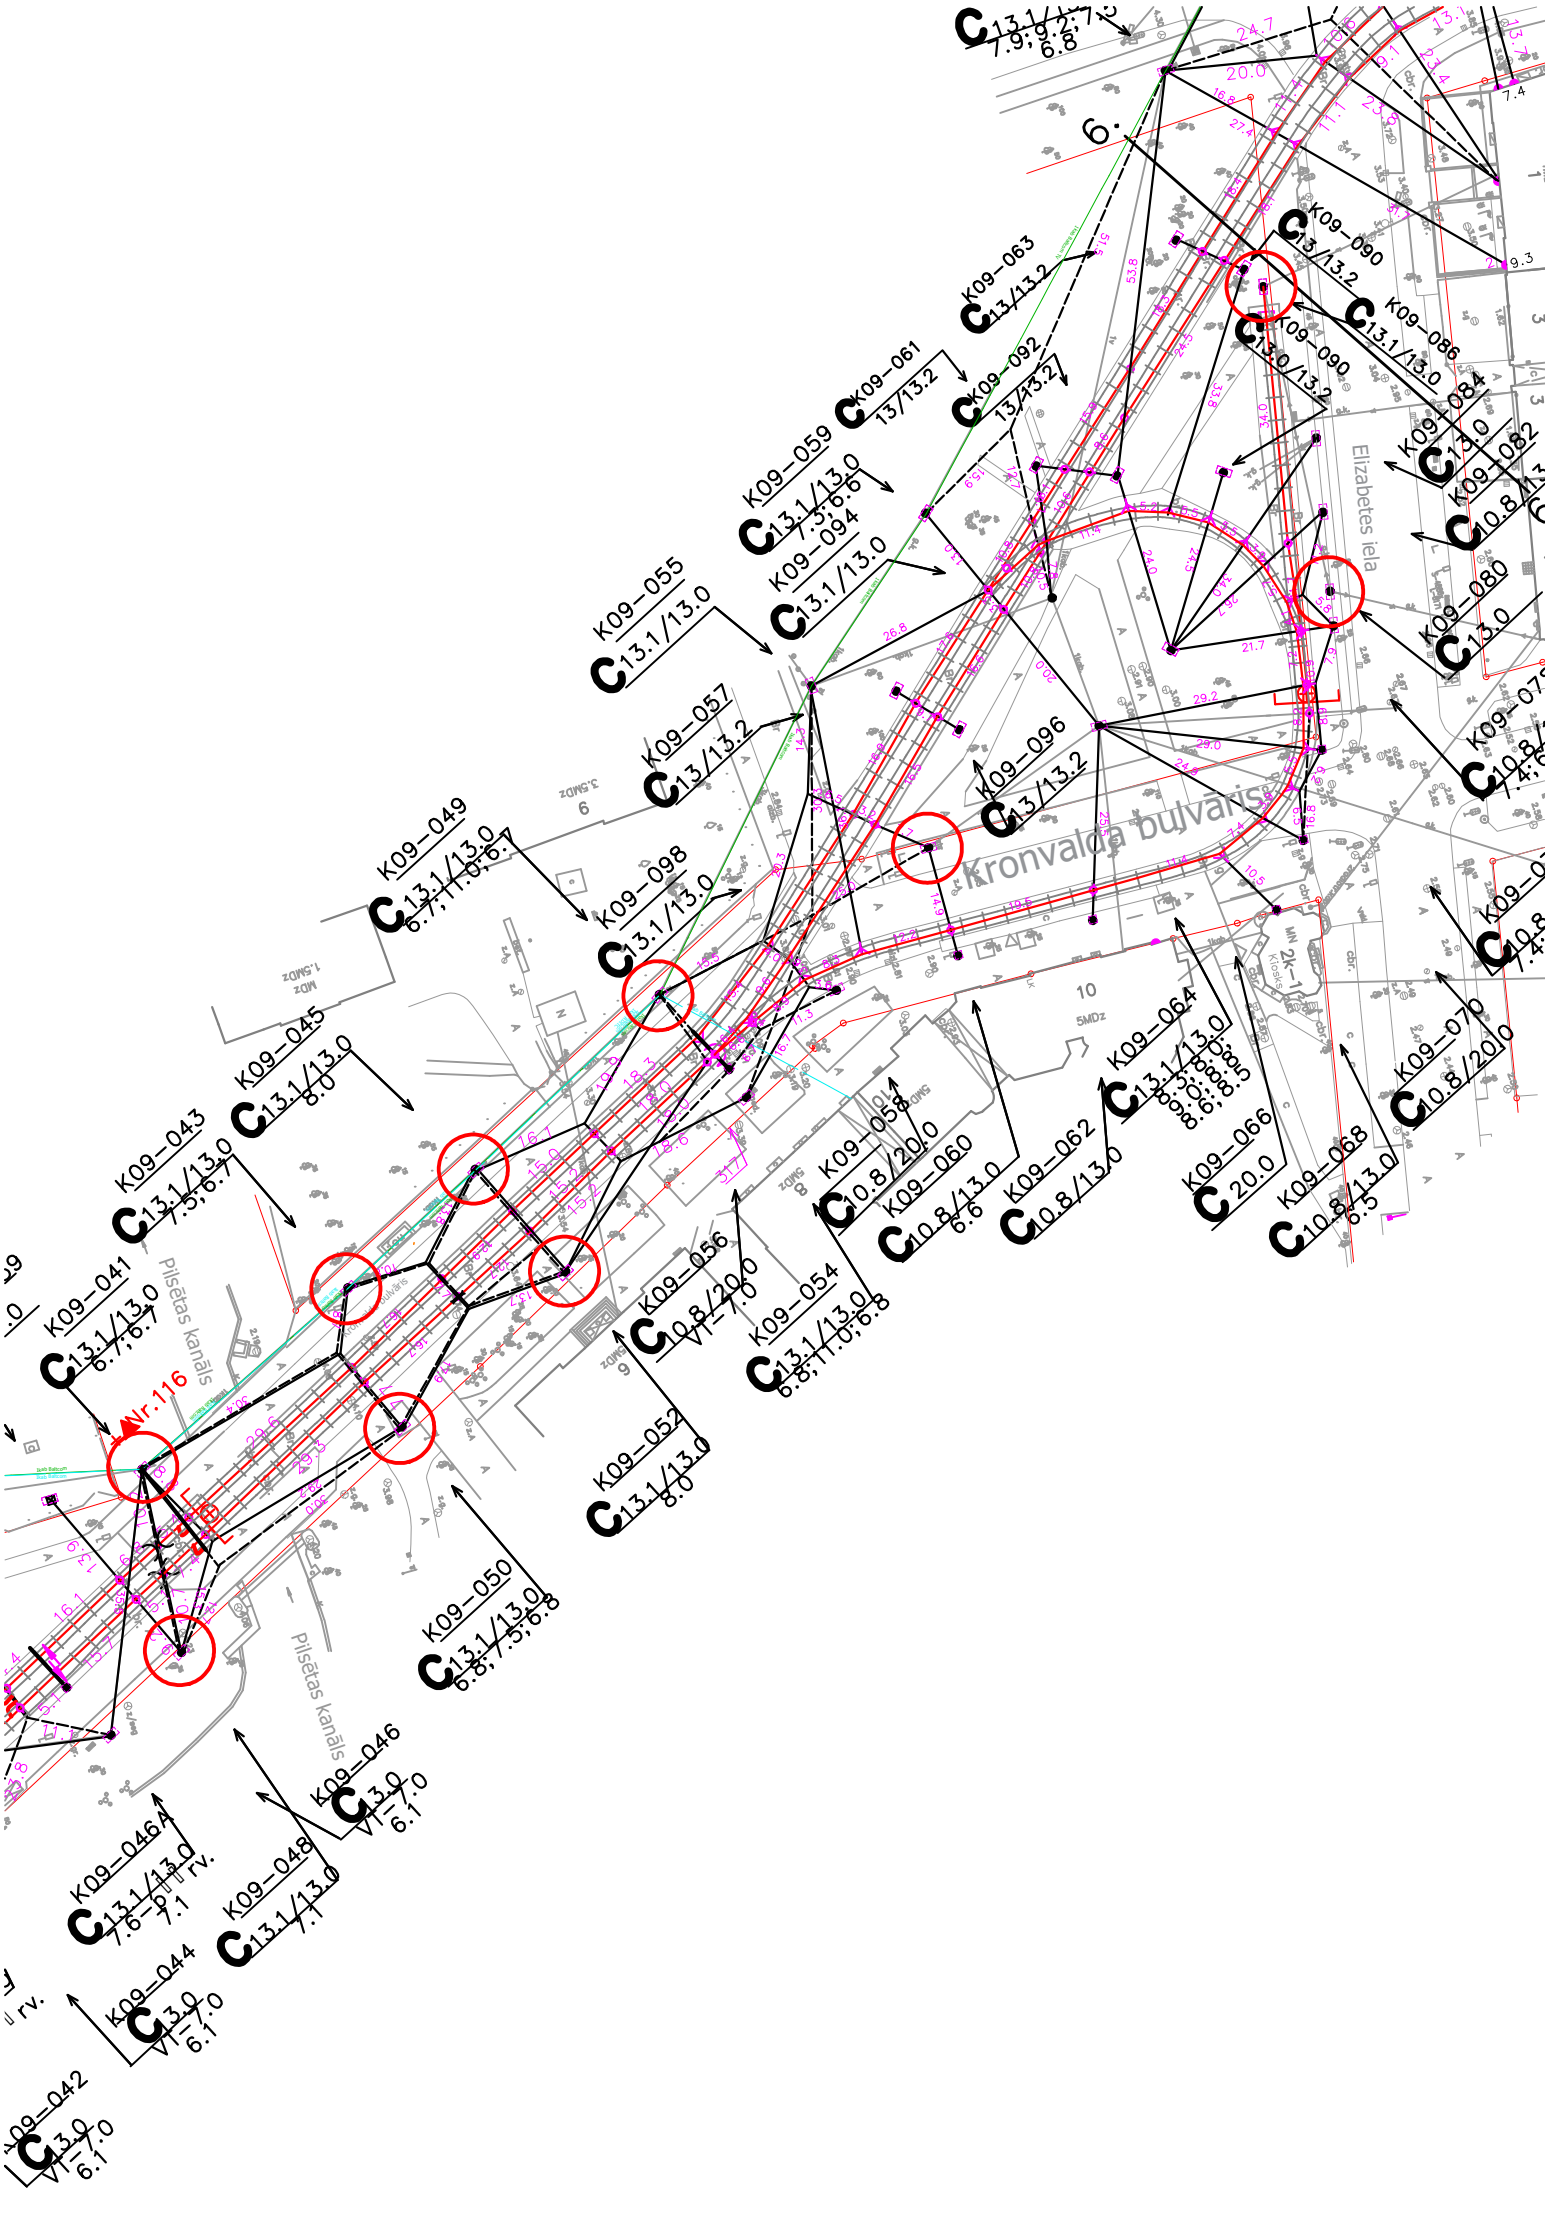

Kronvalda bulvāris
Elizabetes iela
Pilsētas kanāls
Nr.116
K09-041
13.1/13.0
6.7;6.7
K09-043
13.1/13.0
7.5;6.7
K09-045
13.1/13.0
8.0
K09-049
13.1/13.0
6.7;11.0;6.7
K09-055
13.1/13.0
K09-057
13/13.2
K09-059
13.1/13.0
7.3;6.6
K09-061
13/13.2
K09-063
13/13.2
K09-092
13/13.2
K09-094
13.1/13.0
K09-098
13.1/13.0
K09-096
13/13.2
K09-090
13/13.2
K09-086
13.1/13.0
K09-090
13.0/13.2
K09-084
13.0
K09-082
10.8/13.0
K09-080
13.0
K09-070
10.8/20.0
K09-064
13.1/13.0
K09-066
20.0
K09-068
10.8/13.0
6.5
K09-062
10.8/13.0
K09-060
10.8/13.0
6.6
K09-058
10.8/20.0
K09-056
10.8/20.0
VI-7.0
K09-054
13.1/13.0
6.8;11.0;6.8
K09-052
13.1/13.0
8.0
K09-050
13.1/13.0
6.8;7.5;6.8
K09-046
13.0
VI-7.0
6.1
K09-046A
13.1/13.0
7.6-9.1 rv.
7.1
K09-048
13.1/13.0
7.1
K09-044
13.0
VI-7.0
6.1
K09-042
13.0
VI-7.0
6.1