


PIENĒMTIE PLĀNA APZĪMĒJUMI

Apzīmējumi	Nosaukums
	Projektējamās teritorijas robeža
	Karstā asfalta ceļa sega
	Karstā asfalta virskārtas atjaunošana
	Ietves betona bruģis
	Nobrauktuves betona bruģis
	Pasažieru platformas betona bruģis
	Pieturu un pāreju vietu betona bruģis
	Velocēļa karstā asfalta segums
	Šķeltā granīta segums
	Projektētā zaijā zona
	Dabīgā akmens bruģis
	Betona bruģa salaiduma posms
	Plānotās apstādījumu zonas
	Projektētais segums sliežu pārejas zonā
	Projektētās tramvaja sliežu
	Projektētā betona apmale 100.30.15 cm
	Projektētā betona apmale 100.22.15 cm
	Projektētā betona apmale 100.20.8 cm
	Projektētā betona apmale 100.20./16.8 cm
	Individuāli izgatavota pasažieru platformas apmale
	Projektētā betona apmale 100.30./22.15
	Betona iebrauktuves elements 500x300x260/160
	Projektētā ceļa zīme
	Esošā ceļa zīme
	Projektētais horizontālais apzīmējums
	Kabeļu ierīkošana
	Projektētais gāzes vads
	Projektētais ūdensvads
	Izcērtams koks >=Ø20cm
	Izcērtams koks < Ø20cm
	Izcērtams krūms / krūmu grupas

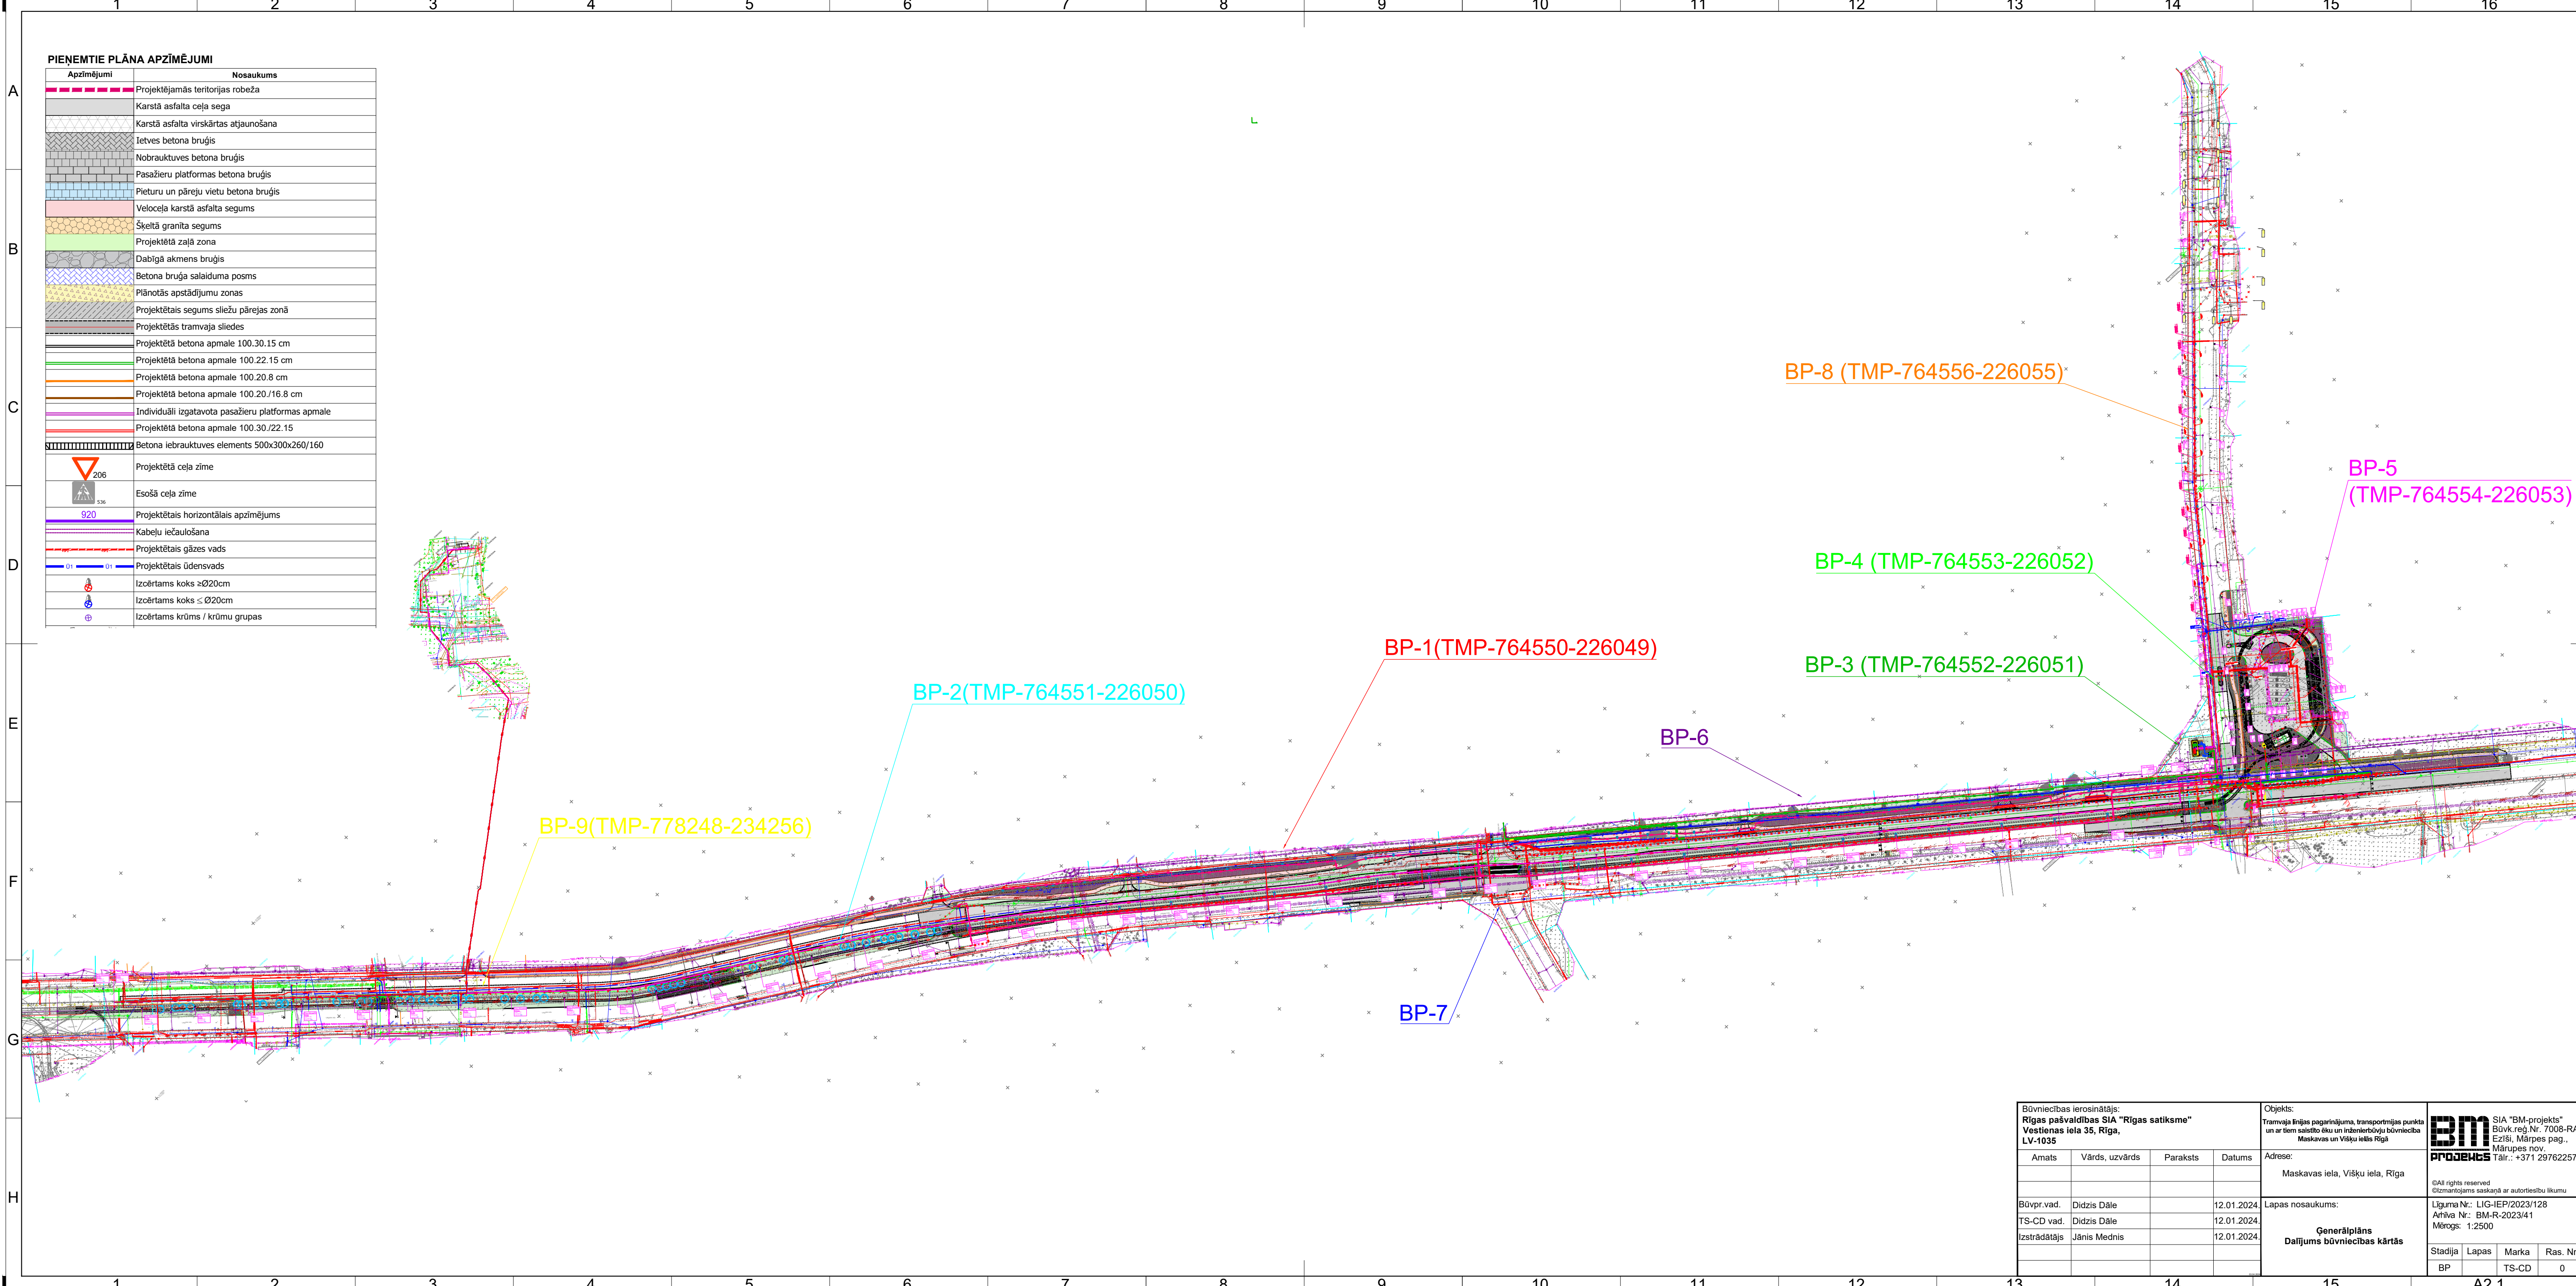

Būvniecības ierosinātājs: Rīgas pašvaldības SIA "Rīgas satiksme" Vestienas iela 35, Rīga, LV-1035				Objekts: Tramvāja līnijas pagarinājuma, transportmijas punkta un ar tiem saistīto ēku un inženierbūvju būvniecība Maskavas un Višķu ielās Rīgā				SIA "BM-projekts" Būvkr. reģ. Nr.: 7008-RA2 Ezīš, Mārupes pag., Mārupes nov. Tālrunis: +371 29762257			
Amats	Vārds, uzvārds	Paraksts	Datums	Adrese:				Maskavas iela, Višķu iela, Rīga			
Būvpr.vad.	Didzis Dāle		12.01.2024.	Lapas nosaukums:				Ēkuma Nr.: LIG-IEP/2023/128 Arhīva Nr.: BM-R-2023/41 Mērogs: 1:2500			
TS-CD vad.	Didzis Dāle		12.01.2024.	Generālrīcība Dalījums būvniecības kārtās				Stadija Lapas Marka Ras. Nr. BP TS-CD 0			
Izstrādātājs	Jānis Mednis		12.01.2024.					A2.1			