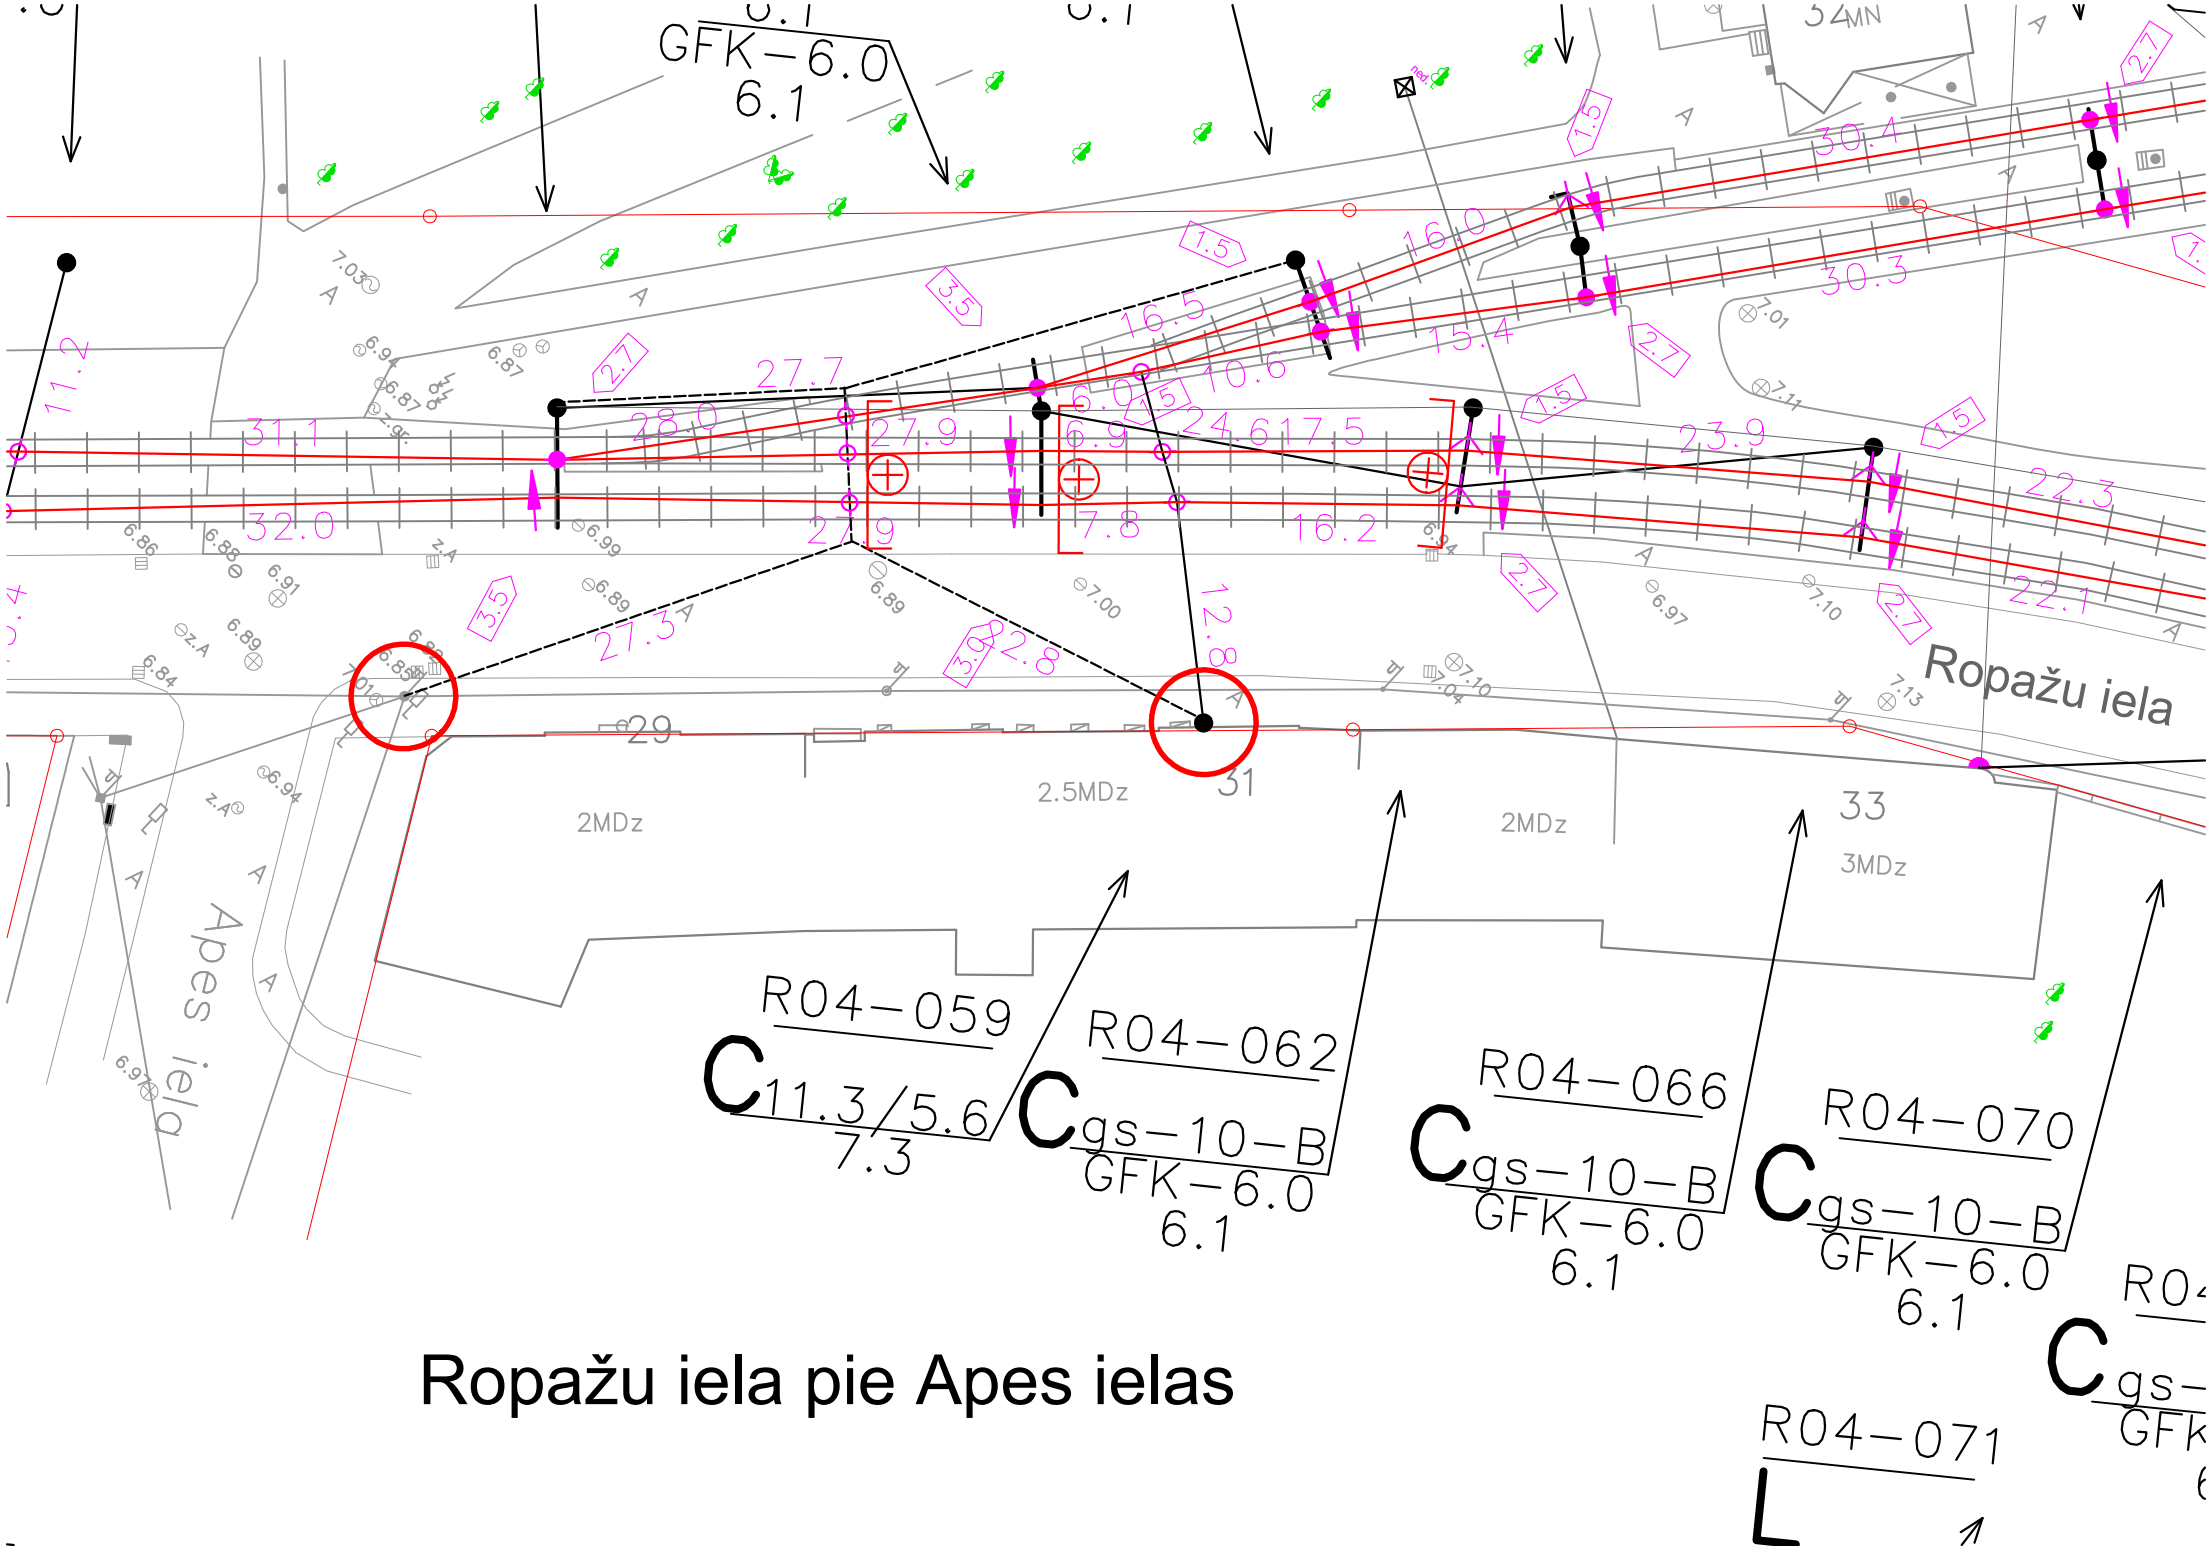

Ropažu iela pie Apes ielas