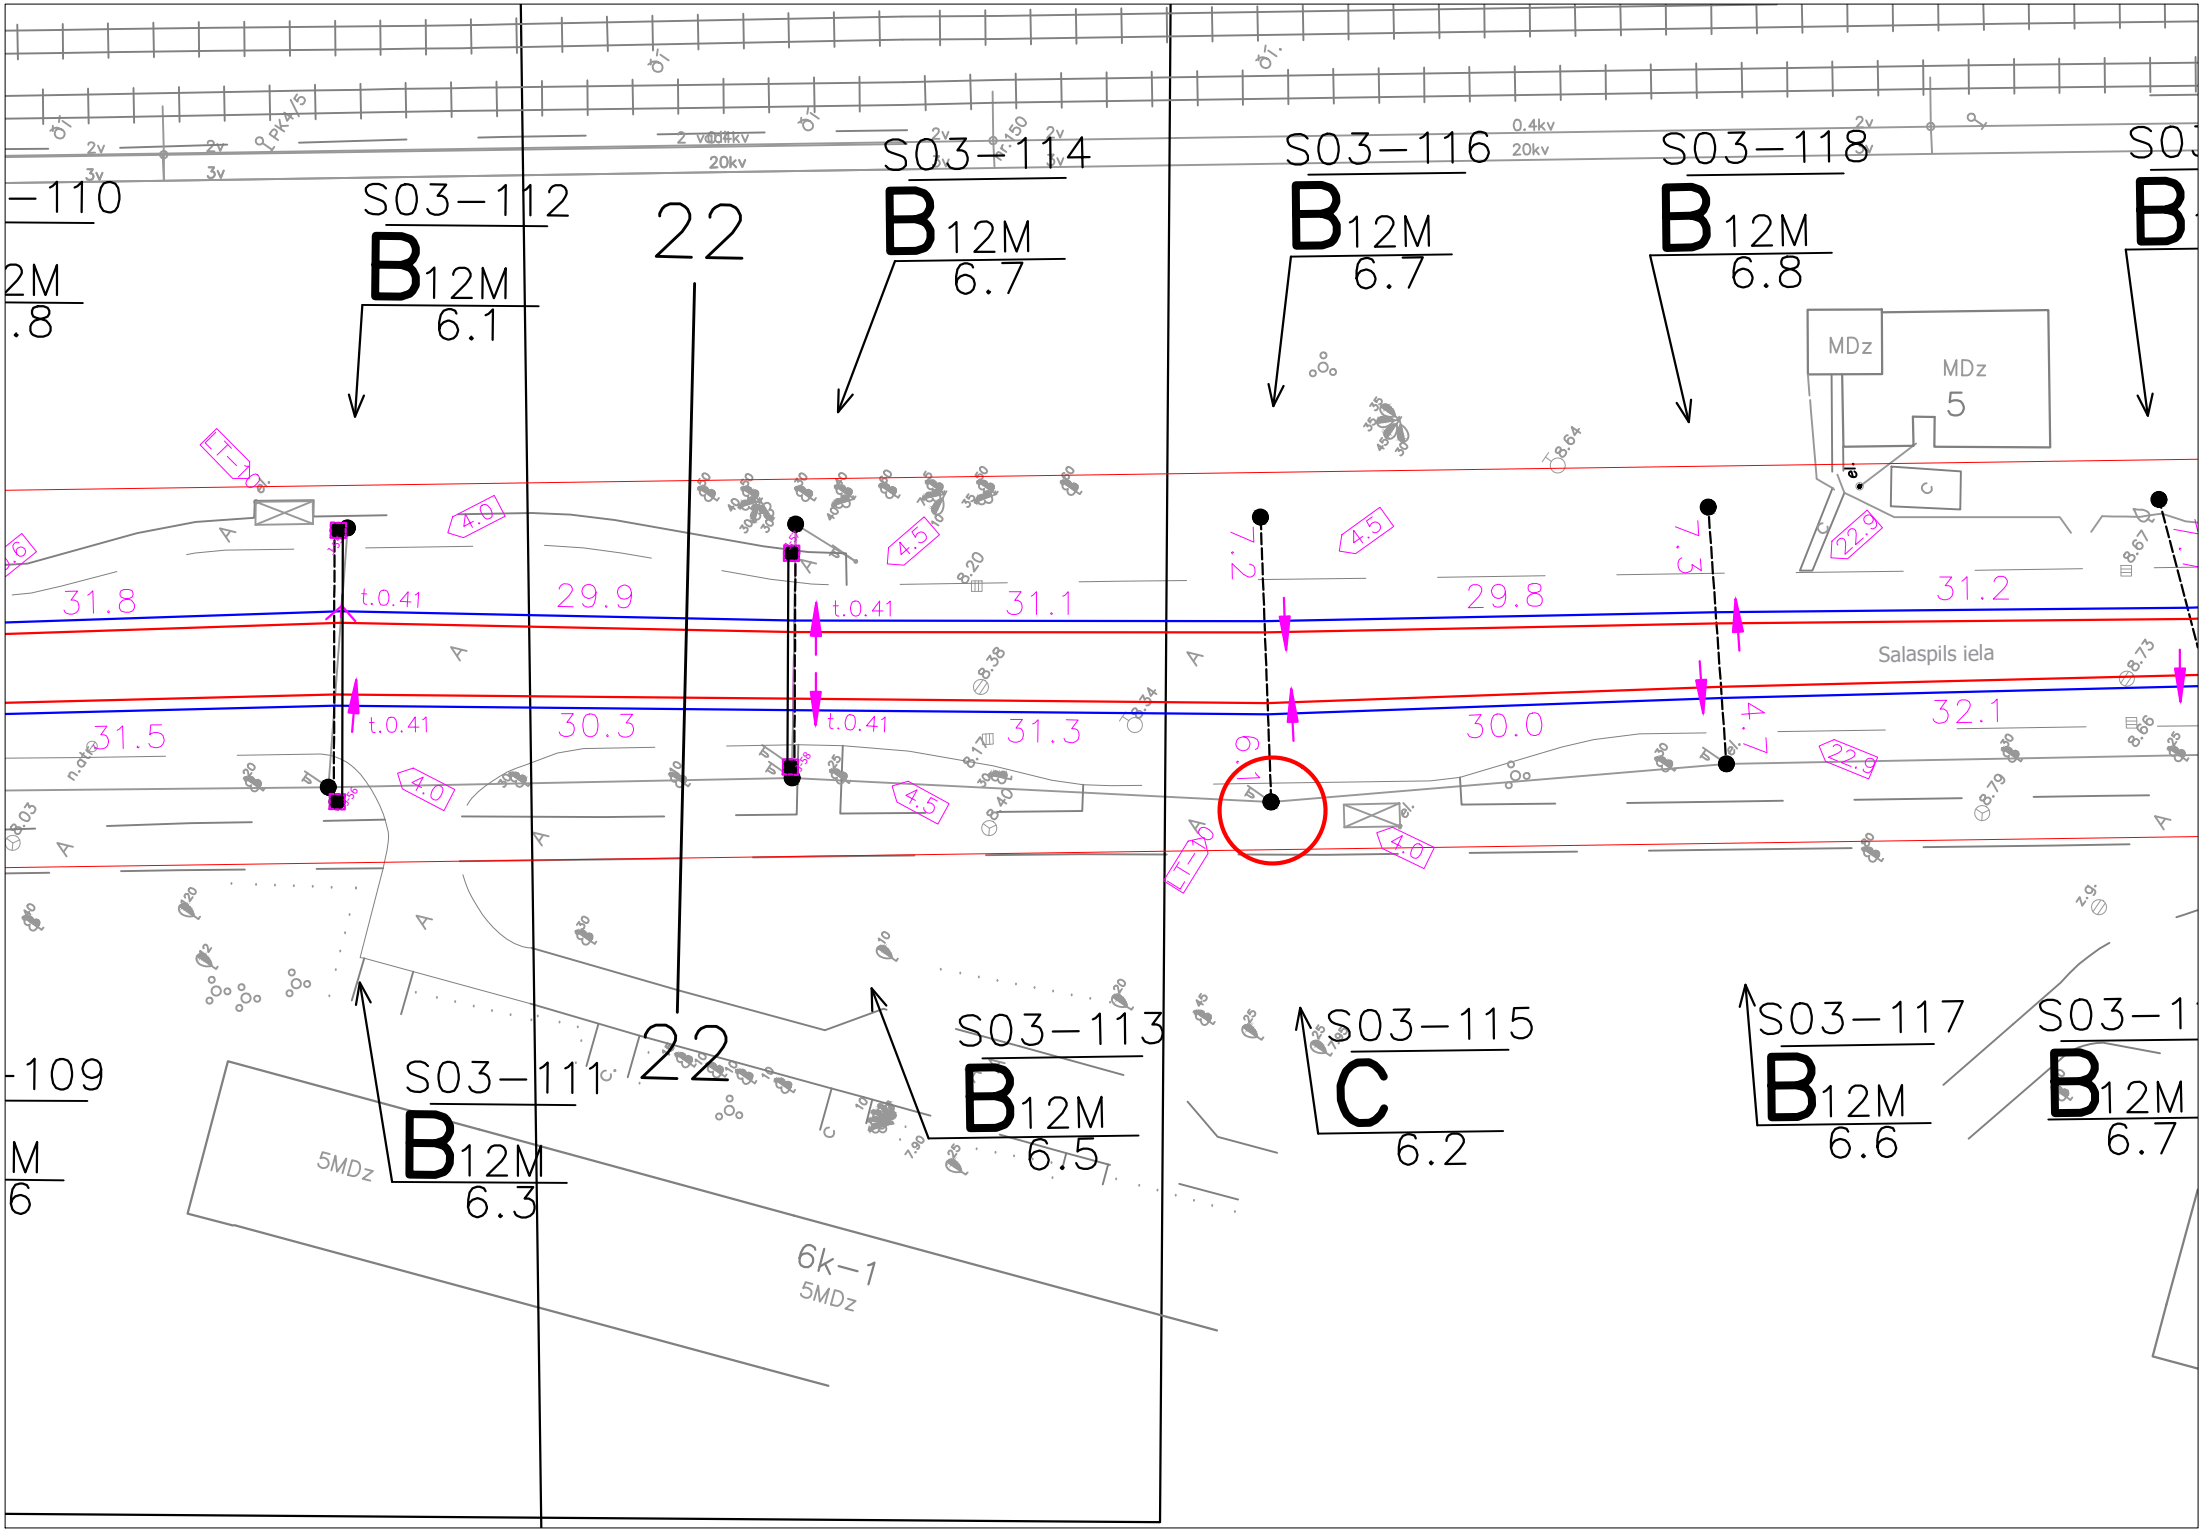
S03–112
B12M
6.1
22
S03–114
B12M
6.7
S03–116
B12M
6.7
S03–118
B12M
6.8
S03–111
B12M
6.3
22
S03–113
B12M
6.5
S03–115
C
6.2
S03–117
B12M
6.6
MDz
MDz
5
Salaspils iela
5MDz
6k–1
5MDz
31.8
t.0.41
29.9
31.1
31.5
30.3
31.3
29.8
31.2
30.0
32.1
4.0
4.5
22.9