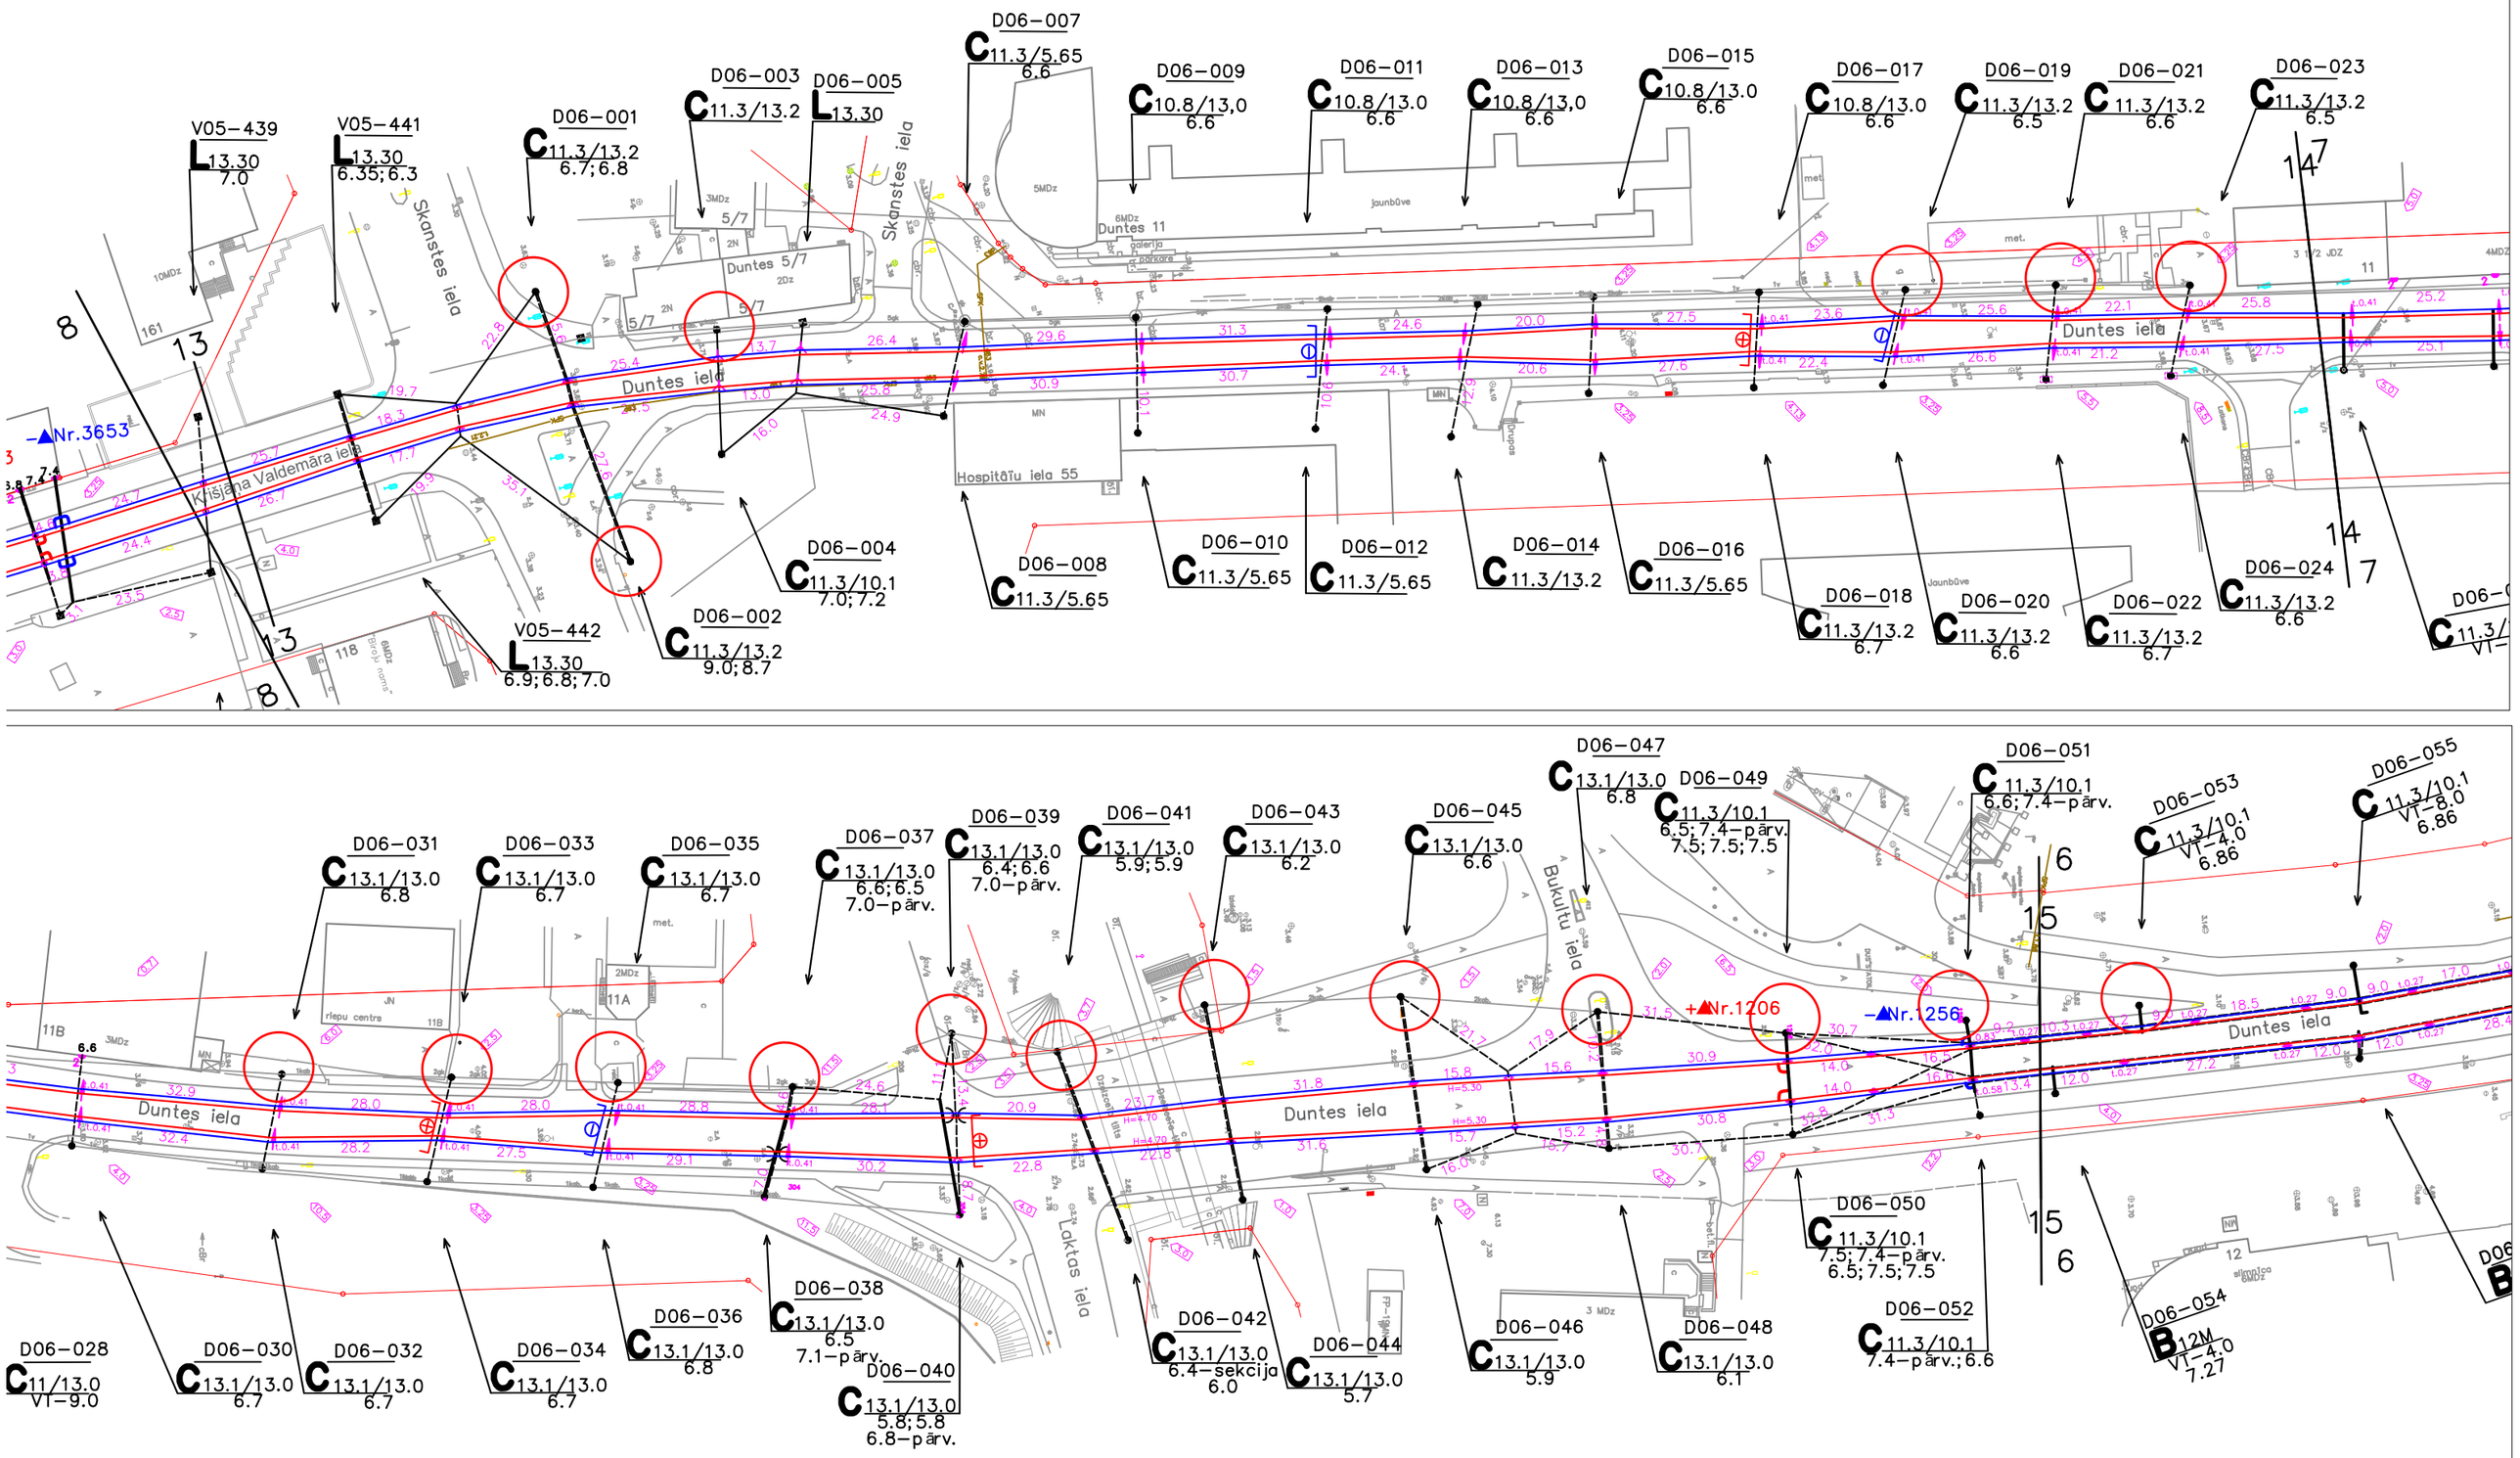
V05-439
L 13.30
7.0
V05-441
L 13.30
6.35;6.3
D06-001
C 11.3/13.2
6.7;6.8
D06-003
C 11.3/13.2
D06-005
L 13.30
D06-007
C 11.3/5.65
6.6
D06-009
C 10.8/13,0
6.6
D06-011
C 10.8/13.0
6.6
D06-013
C 10.8/13,0
6.6
D06-015
C 10.8/13.0
6.6
D06-017
C 10.8/13.0
6.6
D06-019
C 11.3/13.2
6.5
D06-021
C 11.3/13.2
6.6
D06-023
C 11.3/13.2
6.5
Skanstes iela
Duntes iela
Duntes 11
Duntes 5/7
Hospitāļu iela 55
Krišjāņa Valdemāra iela
Nr.3653
D06-002
C 11.3/13.2
9.0;8.7
D06-004
C 11.3/10.1
7.0; 7.2
V05-442
L 13.30
6.9; 6.8; 7.0
D06-008
C 11.3/5.65
D06-010
C 11.3/5.65
D06-012
C 11.3/5.65
D06-014
C 11.3/13.2
D06-016
C 11.3/5.65
D06-018
C 11.3/13.2
6.7
D06-020
C 11.3/13.2
6.6
D06-022
C 11.3/13.2
6.7
D06-024
C 11.3/13.2
6.6
D06-031
C 13.1/13.0
6.8
D06-033
C 13.1/13.0
6.7
D06-035
C 13.1/13.0
6.7
D06-037
C 13.1/13.0
6.6; 6.5
7.0-pārv.
D06-039
C 13.1/13.0
6.4; 6.6
7.0-pārv.
D06-041
C 13.1/13.0
5.9; 5.9
D06-043
C 13.1/13.0
6.2
D06-045
C 13.1/13.0
6.6
D06-047
C 13.1/13.0
6.8
D06-049
C 11.3/10.1
6.5; 7.4-pārv.
7.5; 7.5; 7.5
D06-051
C 11.3/10.1
6.6; 7.4-pārv.
D06-053
C 11.3/10.1
VT-4.0
6.86
D06-055
C 11.3/10.1
VT-8.0
6.86
Laktas iela
Bukultu iela
Jaunbūve
Nr.1206
Nr.256
D06-028
C 11/13.0
VT-9.0
D06-030
C 13.1/13.0
6.7
D06-032
C 13.1/13.0
6.7
D06-034
C 13.1/13.0
6.7
D06-036
C 13.1/13.0
6.8
D06-038
C 13.1/13.0
6.5
7.1-pārv.
D06-040
C 13.1/13.0
5.8; 5.8
6.8-pārv.
D06-042
C 13.1/13.0
6.4-sekcija
6.0
D06-044
C 13.1/13.0
5.7
D06-046
C 13.1/13.0
5.9
D06-048
C 13.1/13.0
6.1
D06-050
C 11.3/10.1
7.5; 7.4-pārv.
6.5; 7.5; 7.5
D06-052
C 11.3/10.1
7.4-pārv.; 6.6
D06-054
B 12M
VT-4.0
7.27