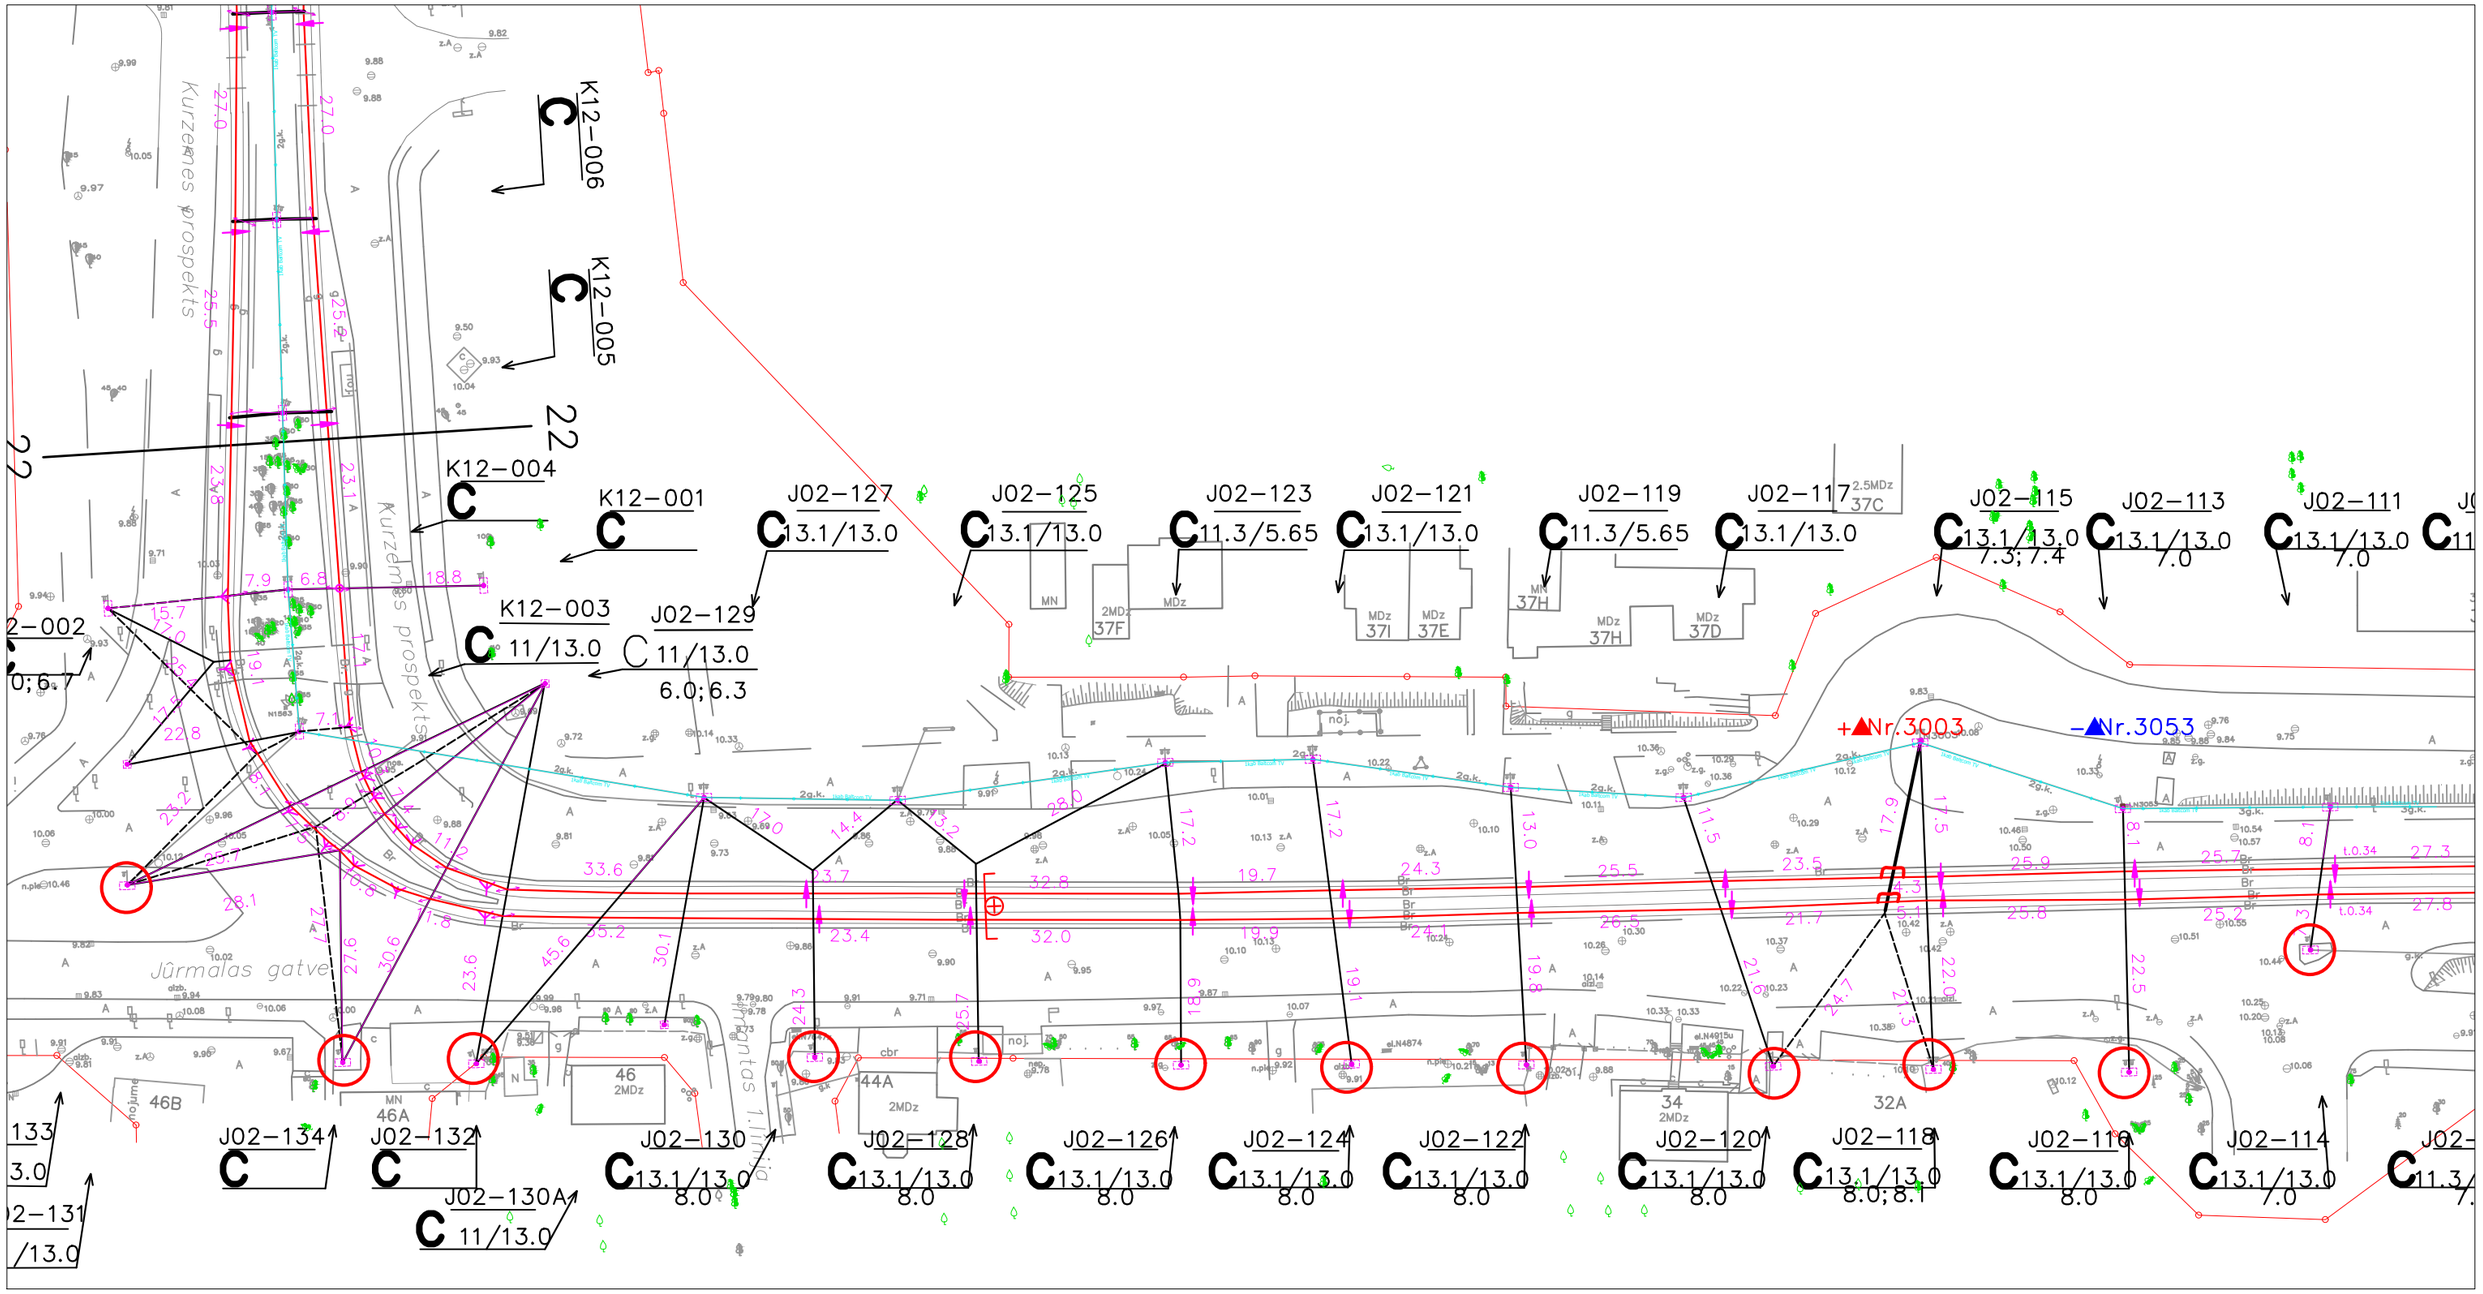
K12-006
K12-005
K12-004
K12-001
K12-003
11/13.0
J02-129
11/13.0
6.0;6.3
J02-127
13.1/13.0
J02-125
13.1/13.0
J02-123
11.3/5.65
J02-121
13.1/13.0
J02-119
11.3/5.65
J02-117
13.1/13.0
J02-115
13.1/13.0
7.3;7.4
J02-113
13.1/13.0
7.0
J02-111
13.1/13.0
7.0
J02-134
J02-132
J02-130A
11/13.0
J02-130
13.1/13.0
8.0
J02-128
13.1/13.0
8.0
J02-126
13.1/13.0
8.0
J02-124
13.1/13.0
8.0
J02-122
13.1/13.0
8.0
J02-120
13.1/13.0
8.0
J02-118
13.1/13.0
8.0;8.1
J02-116
13.1/13.0
8.0
J02-114
13.1/13.0
7.0
+Nr.3003
-Nr.3053
Kurzemes prospekts
Jūrmalas gatve
22
46
46A
46B
44A
32A
34
37F
37I
37E
37H
37D
37C